COTAÇÃO Nº 08/2019

A Associação Pinacoteca Arte e Cultura - APAC, associação civil sem fins lucrativos, com sede na cidade de São Paulo, estado de São Paulo, na Praça da Luz, nº 2, Bom Retiro, CEP 01120-010, inscrita no CNPJ/MF sob o nº 96.290.846/0001-82, vem por meio deste, convidar fornecedores a apresentar proposta para "Execução de Projeto de Readequação de Espaço Físico", para implantação de cafeteria, nos termos e condições mencionados abaixo:

I. JUSTIFICATIVA

A APAC tem por objetivo a efetivação de atividades de natureza cultural, consubstanciadas na colaboração técnica, material e financeira que garanta a preservação e a conservação do acervo artístico e divulgação da Pinacoteca do Estado de São Paulo ("Pinacoteca") como centro de referência de atividades e pesquisa de caráter cívico, educacional, artístico e cultural, objetivando, no cumprimento de sua atuação, o apoio ao funcionamento da Pinacoteca.

No âmbito de suas atividades estatutárias a APAC firmará com o Estado de São Paulo, por intermédio da Secretaria de Estado da Cultura, Contrato de Gestão, o qual terá por objeto o fomento e a operacionalização da gestão e execução, pela APAC, das atividades e serviços na área de museologia na Pinacoteca.

II. OBJETO

II. 1. O objeto do presente Convite consiste na escolha da proposta com melhor preço para a "Execução de Projeto de Readequação de Espaço Físico", conforme ANEXO I – Termo de referência.
II. 2. A empresa vencedora deverá prestar os serviços com respeito aos termos deste Convite, bem como obedecidos os termos e condições do contrato a ser assinado entre a APAC e a empresa vencedora.

III. DOCUMENTAÇÃO EXIGIDA

III. 1. Para participar do certame objeto do presente Convite, os interessados deverão encaminhar proposta ("Proposta"), da qual deverá constar, pelo menos, as seguintes informações:

(i) Nome e qualificação completa da empresa, endereço e telefone para contato;

(ii) Valor proposto com planilha aberta.

(iii) Atestado de visita técnica, a ser agendada por email: compras@pinacoteca.org.br;

(iv) Cópia do cartão de CNPJ, comprovante de Inscrição estadual e municipal, se houver, bem como cópia do contrato social e alterações posteriores;

IV. ENTREGA DAS PROPOSTAS

IV. 1. As propostas deverão ser entregues por e-mail para: compras@pinacoteca.org.br, aos cuidados da Área de Compras, até o dia 15/02/2018.

V. PRAZO DE VIGÊNCIA.

V.1. O Contrato celebrado em decorrência deste Convite terá prazo de vigência até a data de entrega do escopo contratado, não podendo ultrapassar o dia 30 de abril de 2019.

VI. DA DIVULGAÇÃO DO RESULTADO

VI. 1. Os resultados serão divulgados mediante comunicação às empresas participantes do processo e no site da APAC.

VI. 2. A homologação da escolha da empresa selecionada será efetuada por intermédio da assinatura do respectivo Contrato.

VI. 3. Decorrido o prazo, se o vencedor não assinar referido Contrato, será facultado à APAC a seleção de outra empresa participante.

VII. DISPOSIÇÕES GERAIS

VII. 1. Não será admitida a participação de empresas:

a. suspensas do direito de licitar e contratar com a Administração Pública;
b. declaradas inidôneas;
c. que possuírem qualquer débito ou pendência junto à APAC ou à Administração Pública;
d. que estiverem sob regime de falência ou concordata;
e. que tenham em seu quadro de sócios ou de administradores, pessoas que sejam consanguíneas ou parentes até o 3º (terceiro) grau do Governador, Vice-Governador, Secretários de Estado, diretores, conselheiros e funcionários da APAC.

VII. 2. Serão liminarmente desclassificadas as propostas que:

a. não obedecerem às exigências deste Convite;
b. contenham preços unitários simbólicos, irrisórios ou de valor igual a zero.

VII. 3. Quaisquer outras informações, atendimentos ou contatos a respeito deste Convite serão prestados exclusivamente por escrito, por meio do e-mail compras@pinacoteca.org.br e a solicitação de informações não motivará a prorrogação do prazo fixado para entrega das propostas.

VII. 4. O presente convite não obriga a APAC, sob qualquer forma, a assinar o respectivo Contrato com o concorrente selecionado nos termos deste Convite, sendo facultado à APAC revogar o presente convite, a qualquer tempo, inclusive antes da assinatura do Contrato, por fundado motivo, obrigando-se, neste caso, a cientificar os interessados mediante o envio de notificação.

São Paulo, 30 de janeiro de 2019.

Atenciosamente,

Marcelo Dantas
Diretor Administrativo Financeiro

ANEXO I – TERMO DE REFERÊNCIA

Execução de Projeto de Readequação de Espaço Físico

O escopo de trabalho para a readequação do hall de entrada da Estação Pina consiste na readequação dos fluxos de entrada e saída dos visitantes sejam eles, espontâneos ou grupos, na melhoria da comunicação visual para recepção, na criação de mobiliários e espaços adequados para recepção, atendimento, café e loja. Além disso, deve-se considerar readaptação da infraestrutura elétrica e hidráulica, segurança (CFTV) e portas de acesso.

O projeto executivo de arquitetura elaborado contém as informações necessárias para a licitação e obra e considera ajustes de acordo com as empresas contratadas para execução dos serviços.

Para tal, o projeto está dividido em algumas partes importantes:

1. ARQUITETURA
- Indicação das áreas para construção. Considerar além do detalhamento enviado, a repintura e retoque das paredes readequação de iluminação e compra de luminárias - conforme projeto e orçamento da empresa Cia. de Iluminação paisagismo área externa - conforme orçamento das empresas Atelier Zé Figueiredo (vasos) e Tropical Center (plantas);

2. DET-01 - balcão
- Detalhamento de execução para balcão de recepção, café / bar e loja contendo as informações de marcenaria, marmoraria, serralheria e vidraçaria junto com as indicações de eletrodomésticos e equipamentos para funcionamento e operação da empresa contratada;

3. DET-02 - painel
- Detalhamento de painel de recepção e comunicação visual informativa de exposições da Estação Pina e Memorial da Resistência;

4. DET03 - hall recepção de grupos
- Detalhamento de execução para balcão de recepção dos grupos, lockers e depósito para café / bar contendo as informações de marcenaria, marmoraria, serralheria e vidraçaria junto com as indicações de eletrodomésticos e equipamentos para funcionamento e operação da empresa contratada

5. DET04 - mesas
- Detalhamento de execução para mesas do café / bar contendo as informações de marcenaria e serralheria

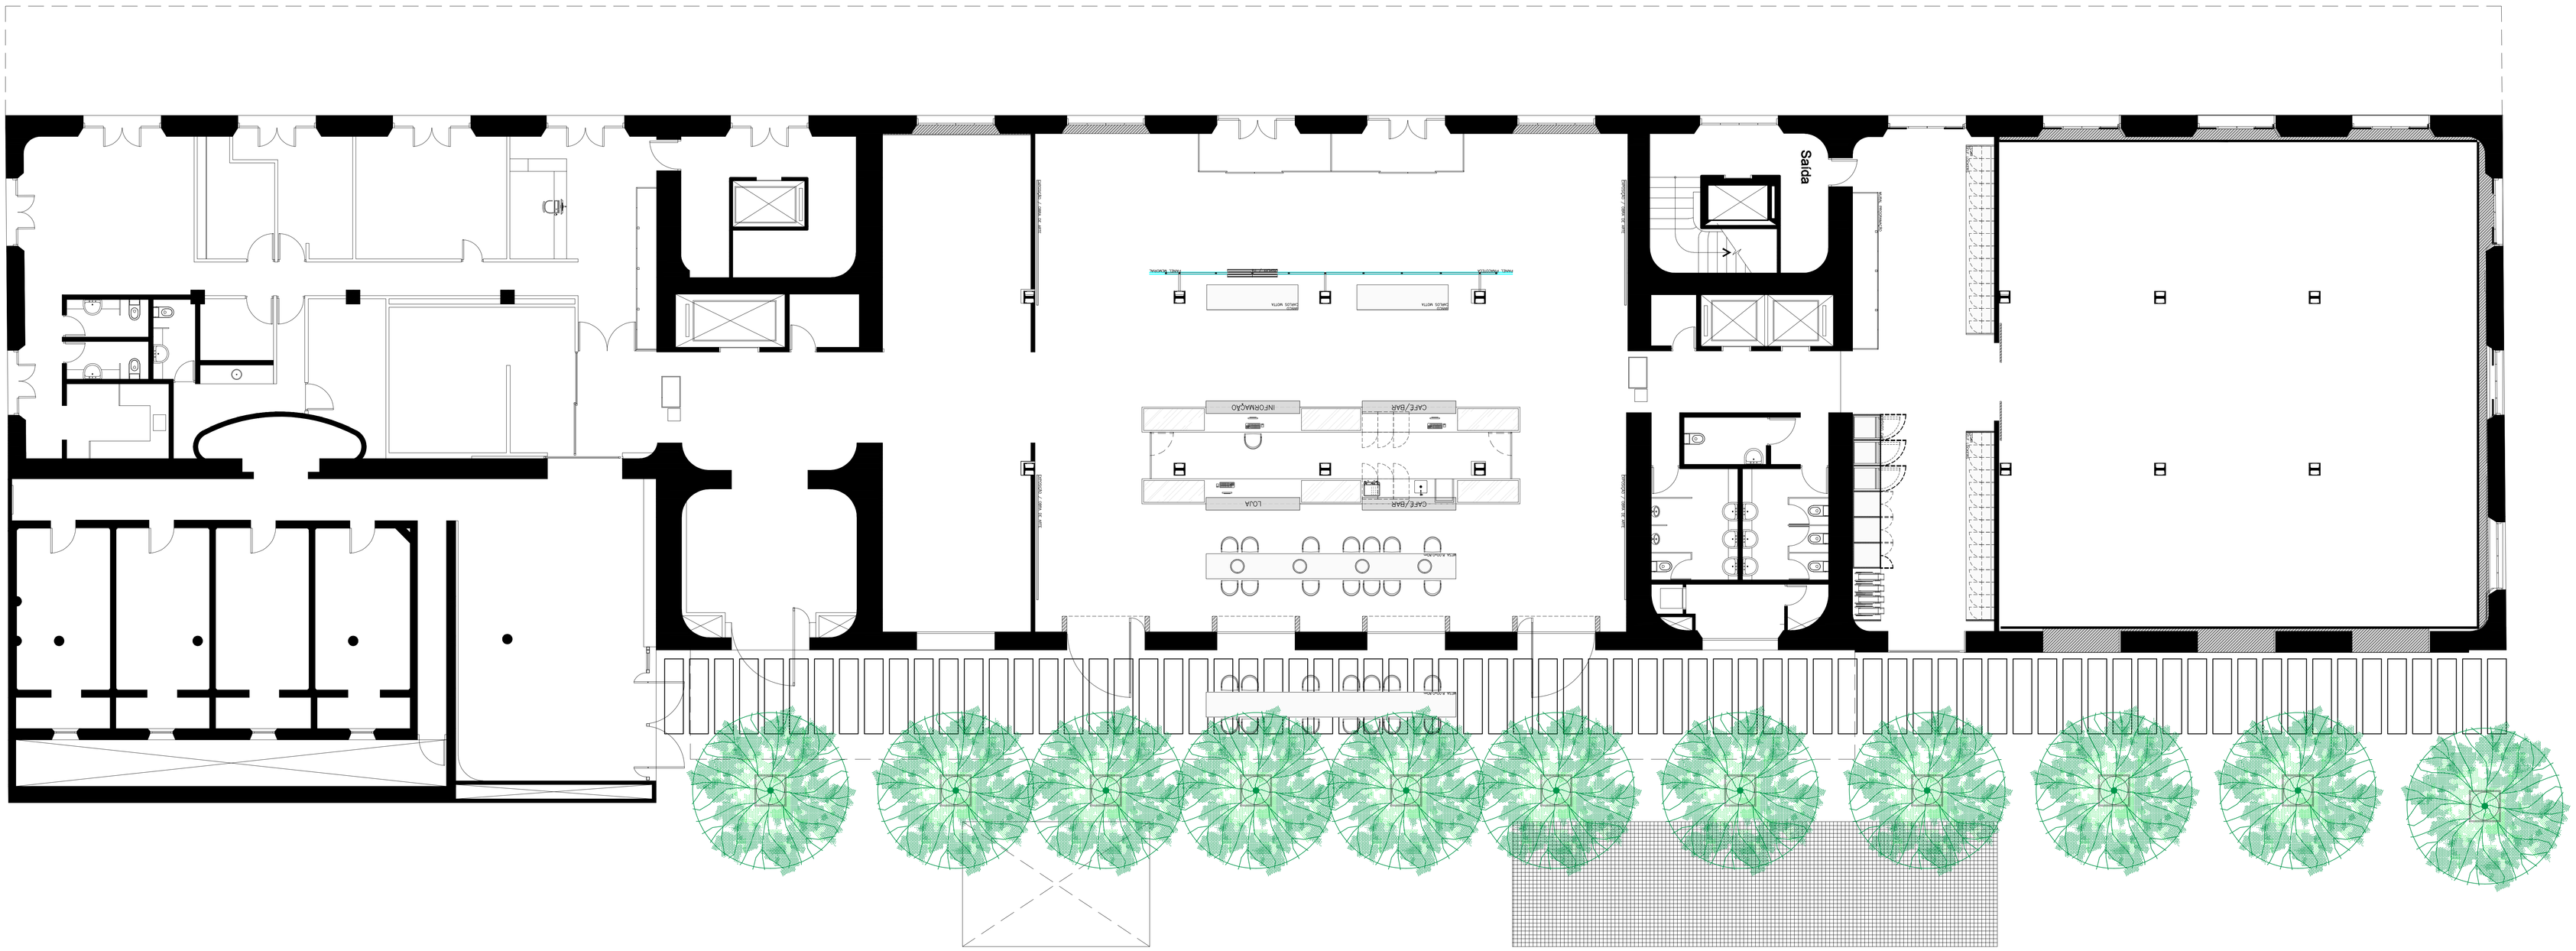

VERIFICAR MEDIDAS NA OBRA

Escala	1:100
Data	08.10.2018
Desenho	PR_EST-PE_AR01-(Implantação).dwg
Arquivo	

RUA HADRIANA, 27
TEL. 3815-1999/FAX. 3812-0439
CEP 06535-000 SP/SP
EMAIL: arquitetura@felippecrescenti.com

Assunto
IMPLANTAÇÃO

ARQUITETO
FELIPPE CRESCENTI

Fase
PROJETO EXECUTIVO

Obra
ESTAÇÃO PINACOTECA

Local
LARGO GENERAL OSÓRIO, 66 – SÃO PAULO / SP

Folha
PE_AR01

Nº	REVISÃO	DATA
0	EMISSÃO INICIAL	08.10.2018

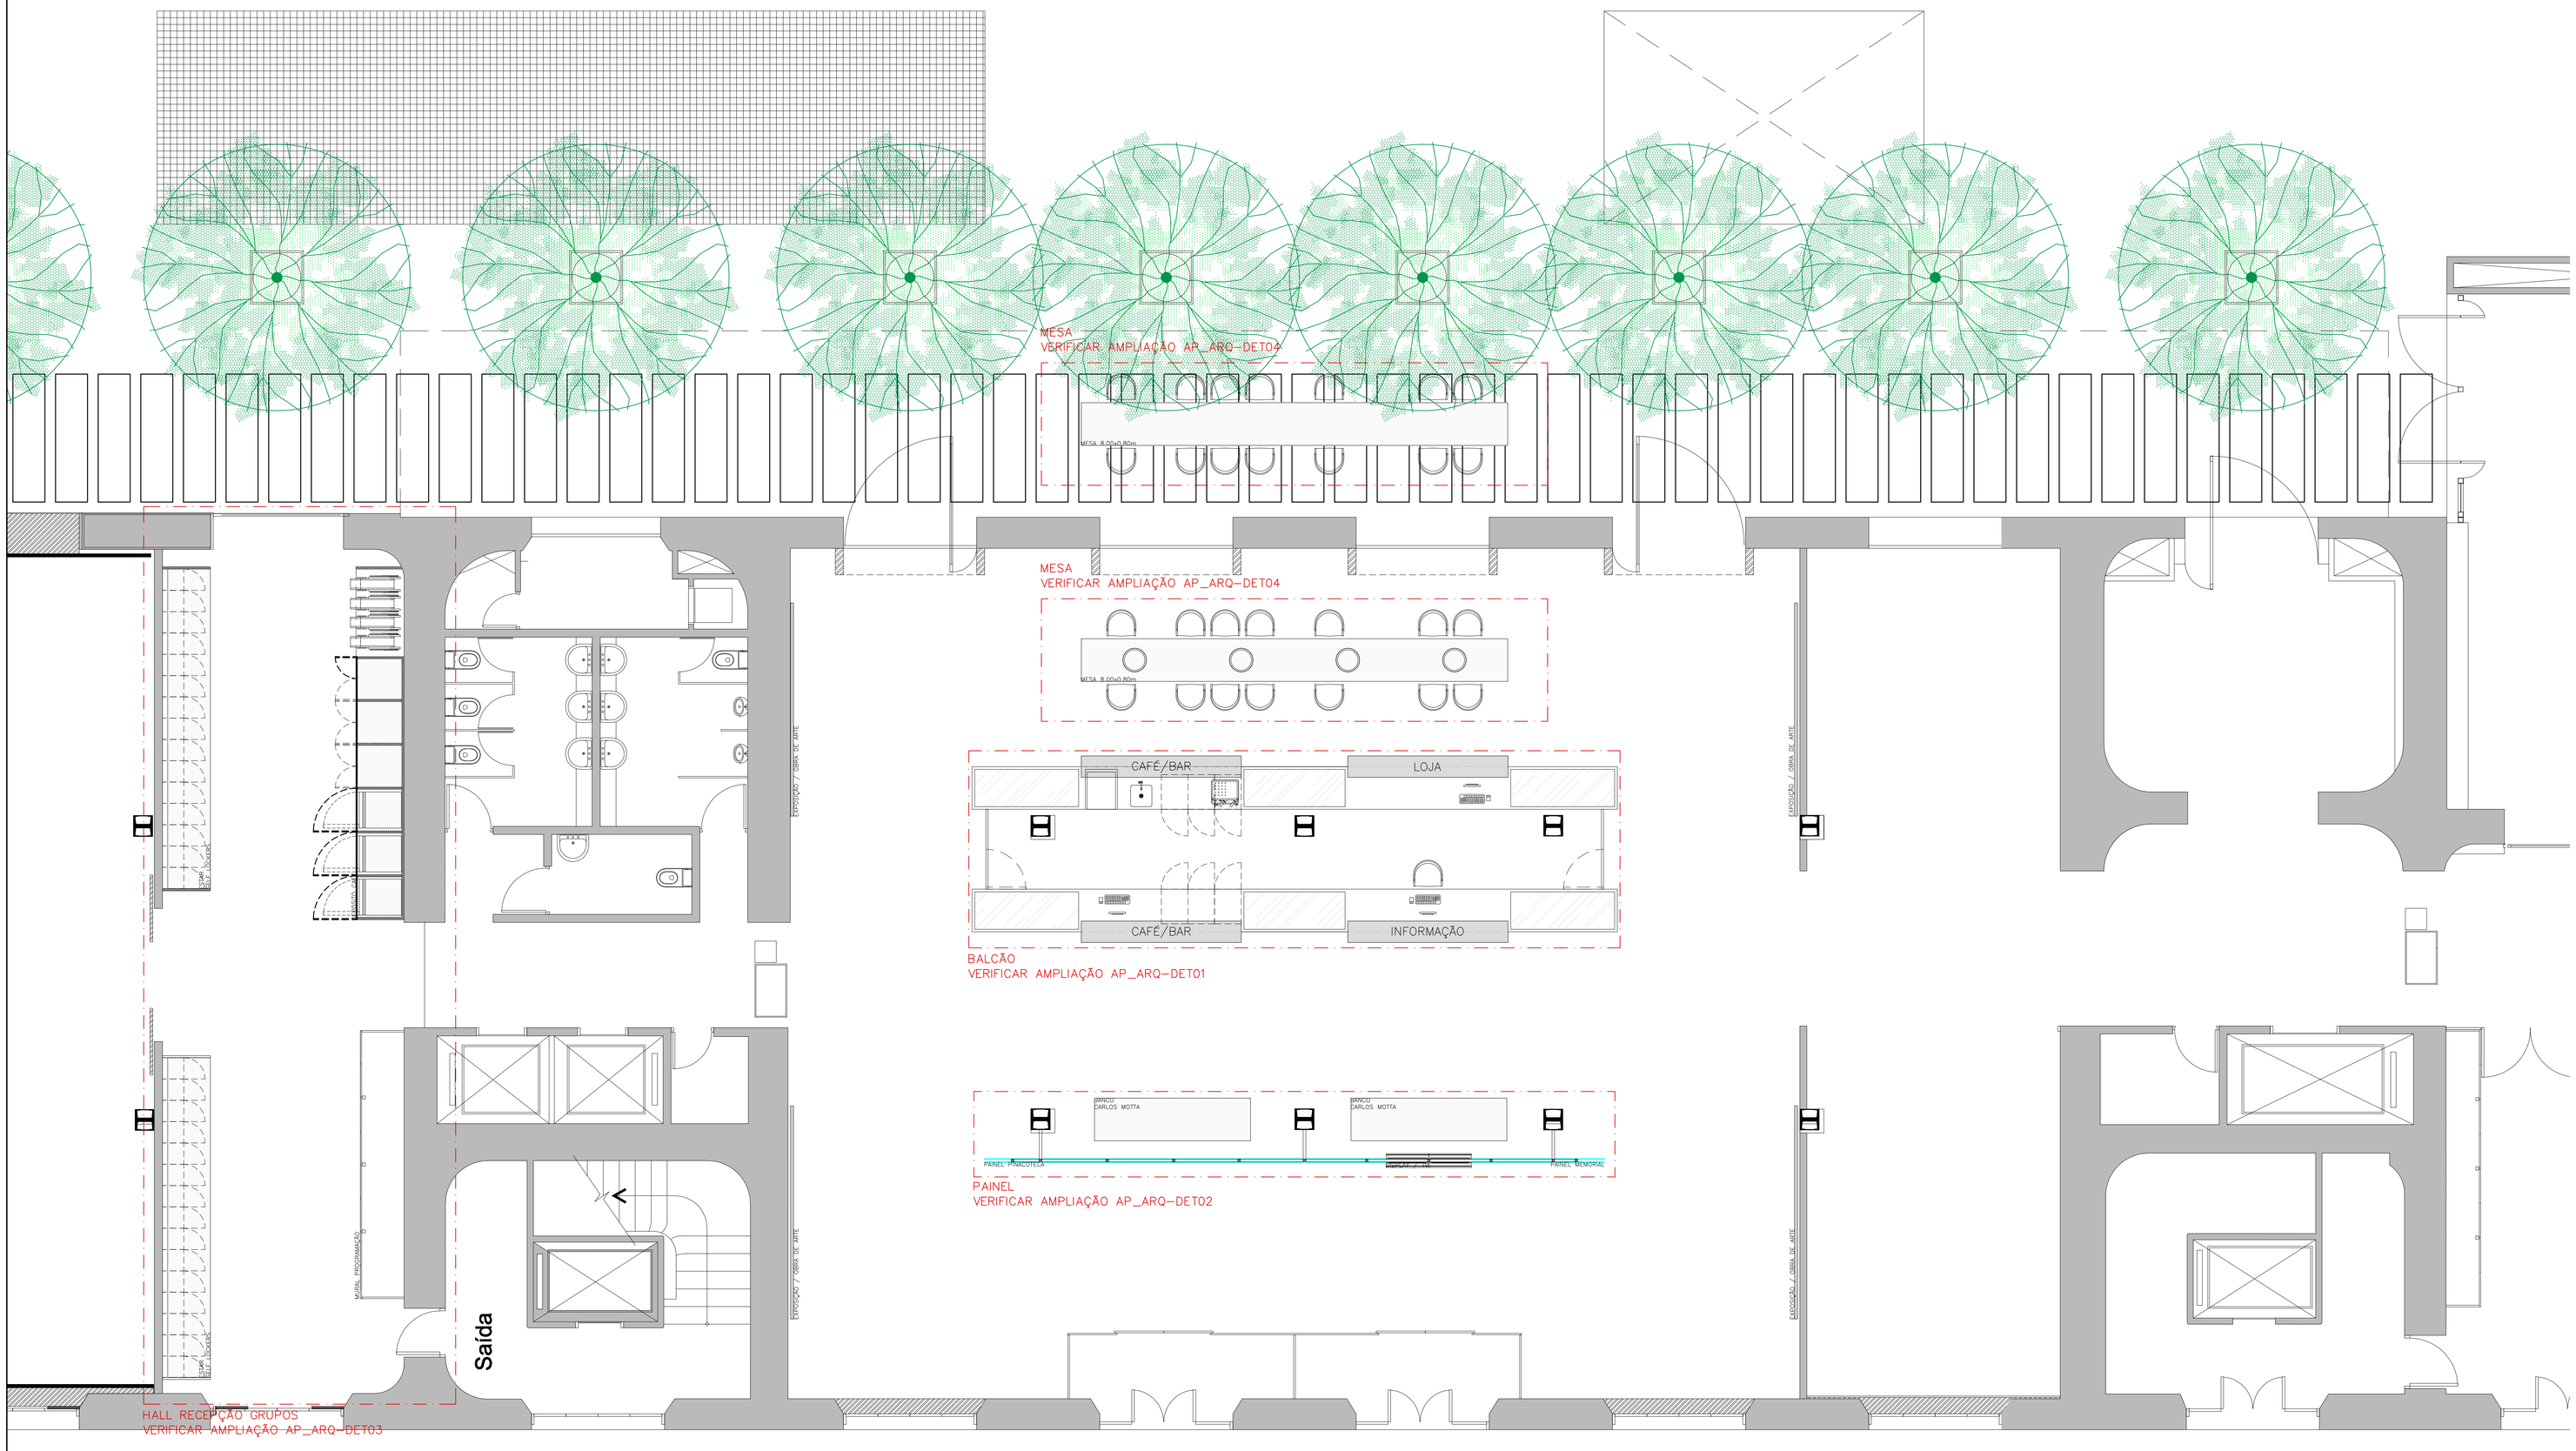

Nº	REVISÃO		DATA
1	REVISÃO GERAL	L.pimenta	15.10.2018
0	EMISSÃO INICIAL	L.pimenta	08.10.2018

Obra: ESTAÇÃO PINACOTECA

Local: LARGO GENERAL OSÓRIO, 66 – SÃO PAULO / SP

Fase: PROJETO EXECUTIVO

Assunto: ARQUITETURA

Folha: PE_ARQ02

VERIFICAR MEDIDAS NA OBRA

FELIPPE CRESCENTI
ARQUITETO
RUA HARMONIA, 27
TEL 3815-1999/FAX 3812-0439
CEP 05435-000 SP/SP
EMAIL: arquitetura5@felippecrescenti.com

Escala: 1:50 | Data: 08.10.2018 | Desenho: L.PIMENTA | Arquivo: PIN_EST-PE_ARQ02-(arquitetura).dwg

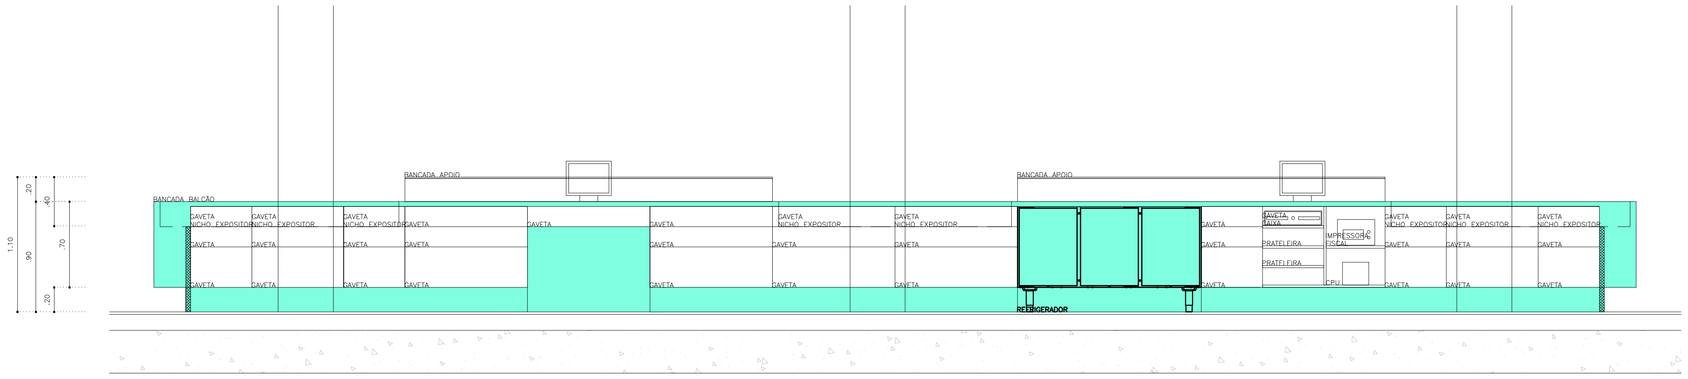

CORTE AA
esc. 1:25

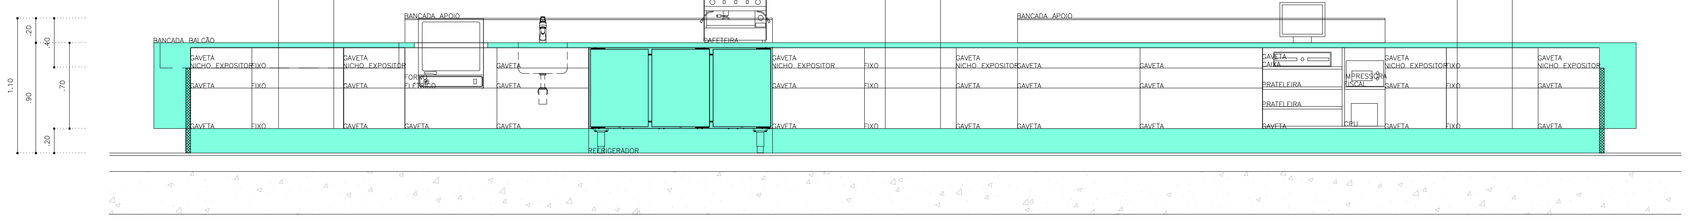

CORTE CC
esc. 1:25

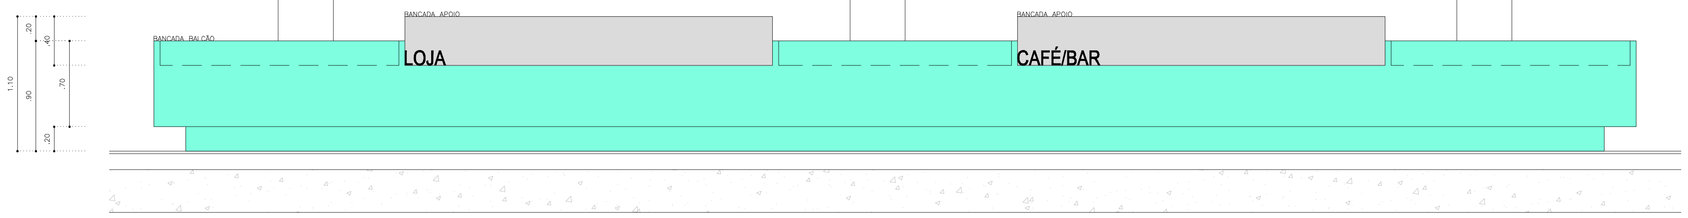

VISTA 1
esc. 1:25

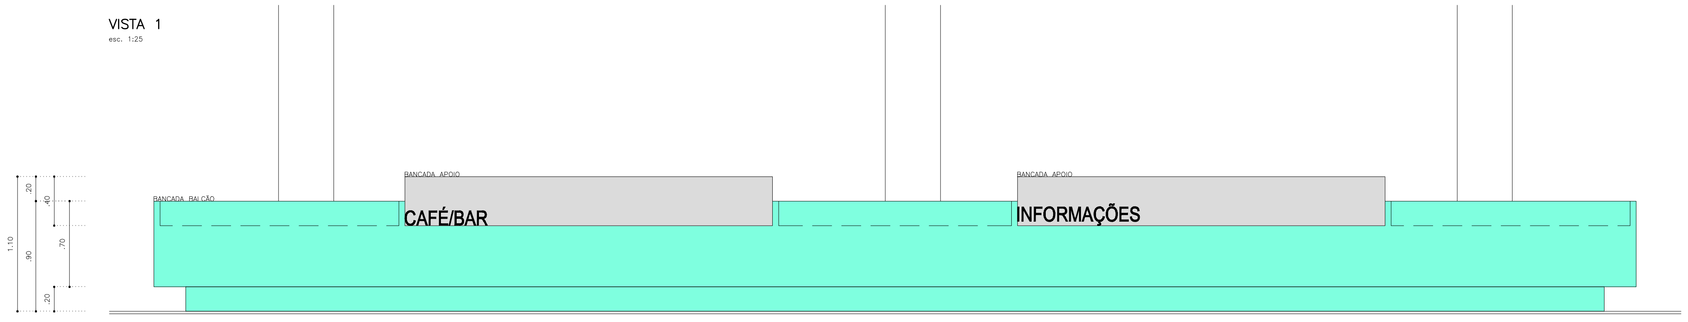

VISTA 3
esc. 1:25

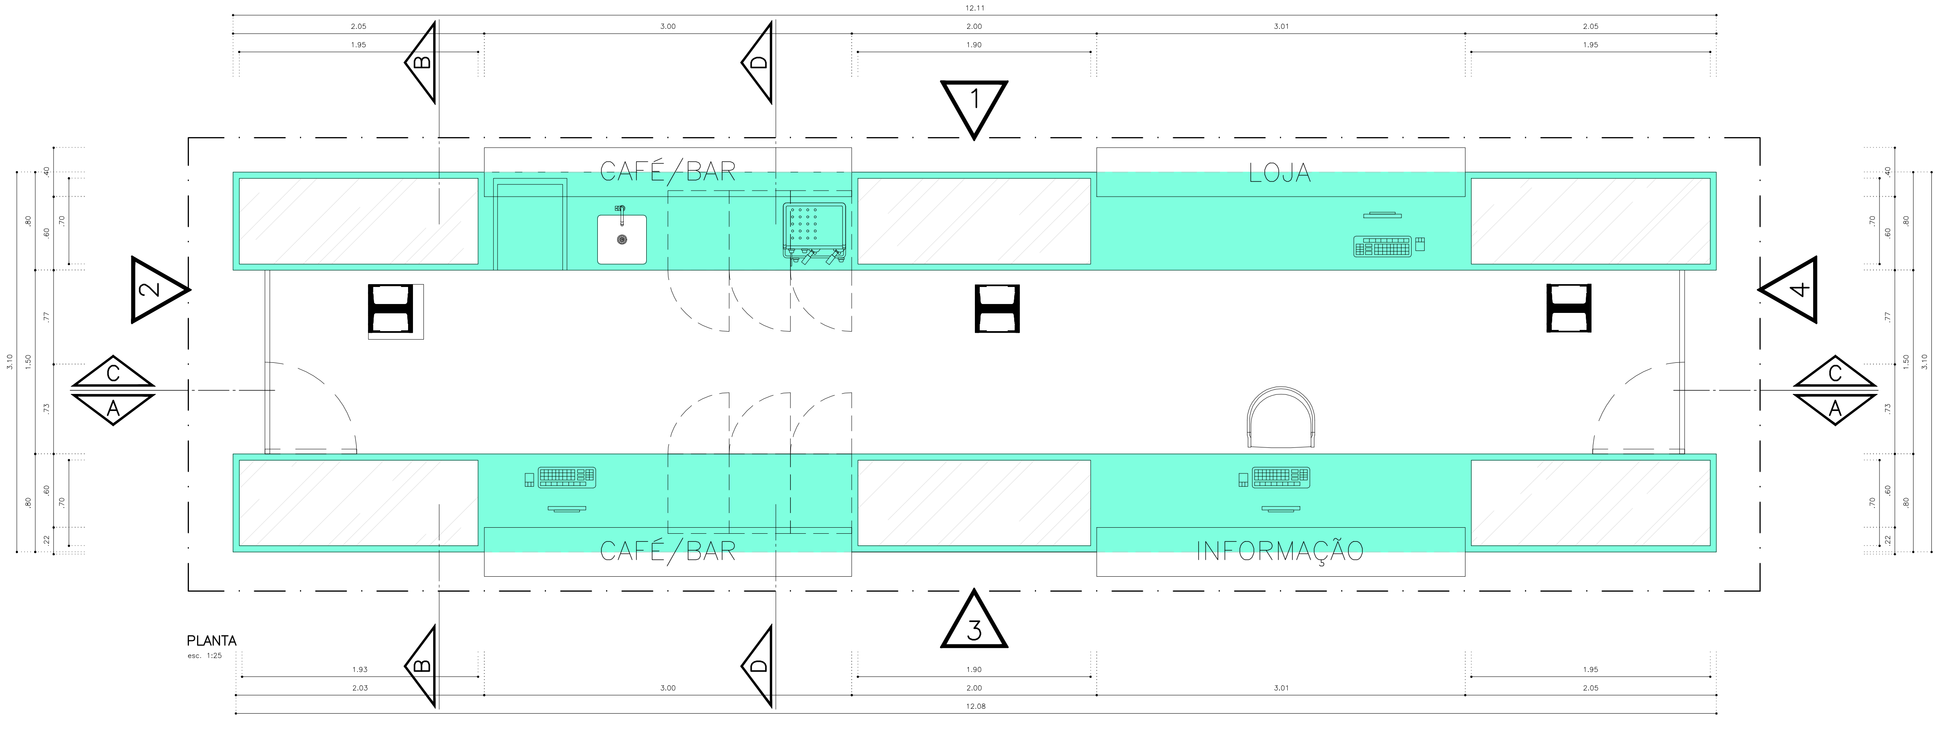

PLANTA
esc. 1:25

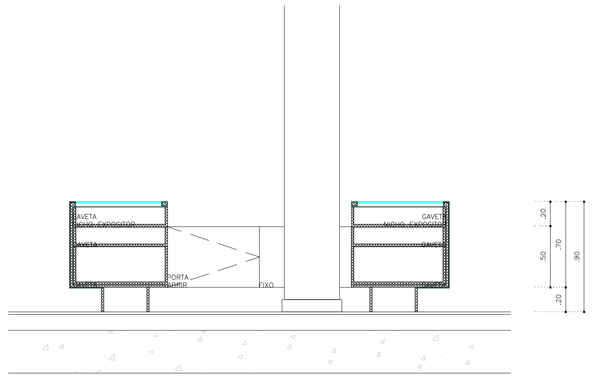

CORTE BB
esc. 1:25

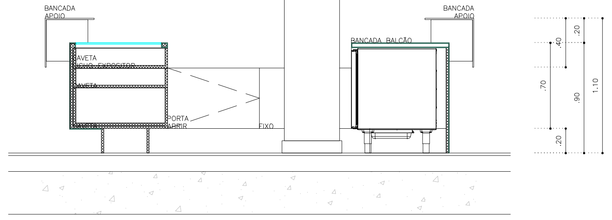

CORTE DD
esc. 1:25

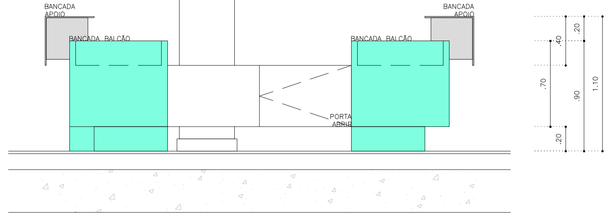

VISTA 2
esc. 1:25

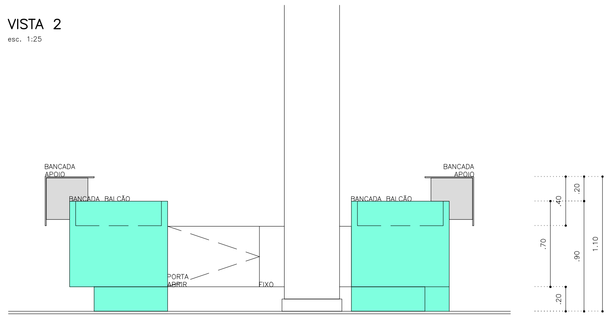

VISTA 4
esc. 1:25

BALCÃO PRINCIPAL		
MARCENARIA	MATERIAL / ESPECIFICAÇÃO	ACABAMENTO/COR
GABINETE SOB BANCADA	EXTERNO: MADEIRA COMPENSADA PREPARADA PARA REVESTIMENTO COM LAMINADO MELAMÍNICO	COR A DEFINIR
	INTERNO: MADEIRA COMPENSADA NAVAL PREPARADA PARA REVESTIMENTO COM LAMINADO MELAMÍNICO	PP15 PRETO SUPER MATTE DA PERTECH / APROVAR AMOSTRA COM ARQUITETURA
PUXADORES GABINETE	A DEFINIR	A DEFINIR
VIDRAÇARIA	MATERIAL / ESPECIFICAÇÃO	ACABAMENTO/COR
VIDRO NICHO EXPOSITOR	LAMINADO TEMPERADO POLIDO RETO	TRANSPARENTE INCOLOR

ELETRODOMÉSTICO	ESPECIFICAÇÃO	QUANTIDADE
REFRIGERADOR	modelo a definir	1
FORNO ELÉTRICO	GELOPAR – modelo a definir	2
CAFETEIRA	LAVAZZA – modelo LB4200	1

LEGENDA

RGF	REGISTRO DE GAVETA – ÁGUA FRIA
RGQ	REGISTRO DE GAVETA – ÁGUA QUENTE
RPF	REGISTRO DE PRESSÃO – ÁGUA FRIA
RPQ	REGISTRO DE PRESSÃO – ÁGUA QUENTE
RMC	REGISTRO MONOCOMANDO
CH	CHUVEIRO
DH	DUCHA HIGIÊNICA
PDH	PORTA–DUCHA HIGIÊNICA (SUPORTE)
RL	RALO
DCM	PONTO DE ÁGUA PARA DUCHA MANUAL
DSV	DESVIADOR PARA DUCHA MANUAL
BD	BARRA DESLIZANTE PARA DUCHA MANUAL
PAF	PONTO DE ÁGUA FRIA
PAQ	PONTO DE ÁGUA QUENTE
ESG	PONTO ESGOTO (BACIA/LAVATÓRIO/BIDÊ / MICTÓRIO)
GEB	ACIONADOR DE DESCARGA GEBERIT
INT	INTERRUPTOR
TM	TOMADA
AQ	ACIONADOR AQUECIMENTO PISO
DES	ACIONADOR DESEMBAÇADOR DE ESPELHO
PA	BOTÃO DE PÂNICO
PCH	PONTO ELÉTRICO 220V P/ CHUVEIRO
VMEC	ACIONAMENTO VENTILAÇÃO MECÂNICA EM CONJUNTO C/ ACIONAMENTO DA ILUMINAÇÃO DO AMBIENTE
BL	BALIZADOR
PAP	PAPELEIRA
SAB	SABONETEIRA
SH	PORTA SHAMPOO
GAN	GANCHO PARA TOALHAS
TLB	TOALHEIRO BANHO
TLR	TOALHEIRO ROSTO
TJ	TORNEIRA DE JARDIM
DP	DIVISÃO DE PAGINAÇÃO
	PARTIDA DE ASSENTAMENTO

ACABAMENTOS

QUARTZO SINTÉTICO A DEFINIR

CHAPA METÁLICA NA COR PADRÃO PINACOTECA

Nº	REVISÃO		DATA
1	REVISÃO GERAL	l.pimenta	15.10.2018
0	EMISSÃO INICIAL	l.pimenta	08.10.2018

Obra: ESTAÇÃO PINACOTECA
Local: LARGO GENERAL OSÓRIO, 66 – SÃO PAULO / SP
Fase: PROJETO EXECUTIVO
Assunto: BALCÃO PRINCIPAL
Escala: 1:25 | Data: 08.10.2018 | Desenho: L.PIMENTA | Arquivo: PIN_EST–PE_DET01–(balcão).dwg
Folha: PE_ARQ–DET01

VERIFICAR MEDIDAS NA OBRA

FELIPPE CRESCENTI
ARQUITETO
RUA HARMONIA, 27
TEL 3815–1999/FAX 3812–0439
CEP 05435–000 SP/SP
EMAIL: arquitetura09@felippecrescenti.com

PAINEL DE ENTRADA		
ITEM	MATERIAL / ESPECIFICAÇÃO	ACABAMENTO/COR
ESTRUTURA	TUBULAR METÁLICA PREPARADA PARA RECEBER PINTURA	COR A DEFINIR
VIDRO	LAMINADO TEMPERADO POLIDO RETO	TRANSPARENTE INCOLOR COM APLICAÇÃO DE PELÍCULA ANTI-VANDALISMO PARA O LADO DA RUA

NOTA:

1. VER PAGINAÇÃO DE PISO NA PLANTA DE PISO (PE-03)

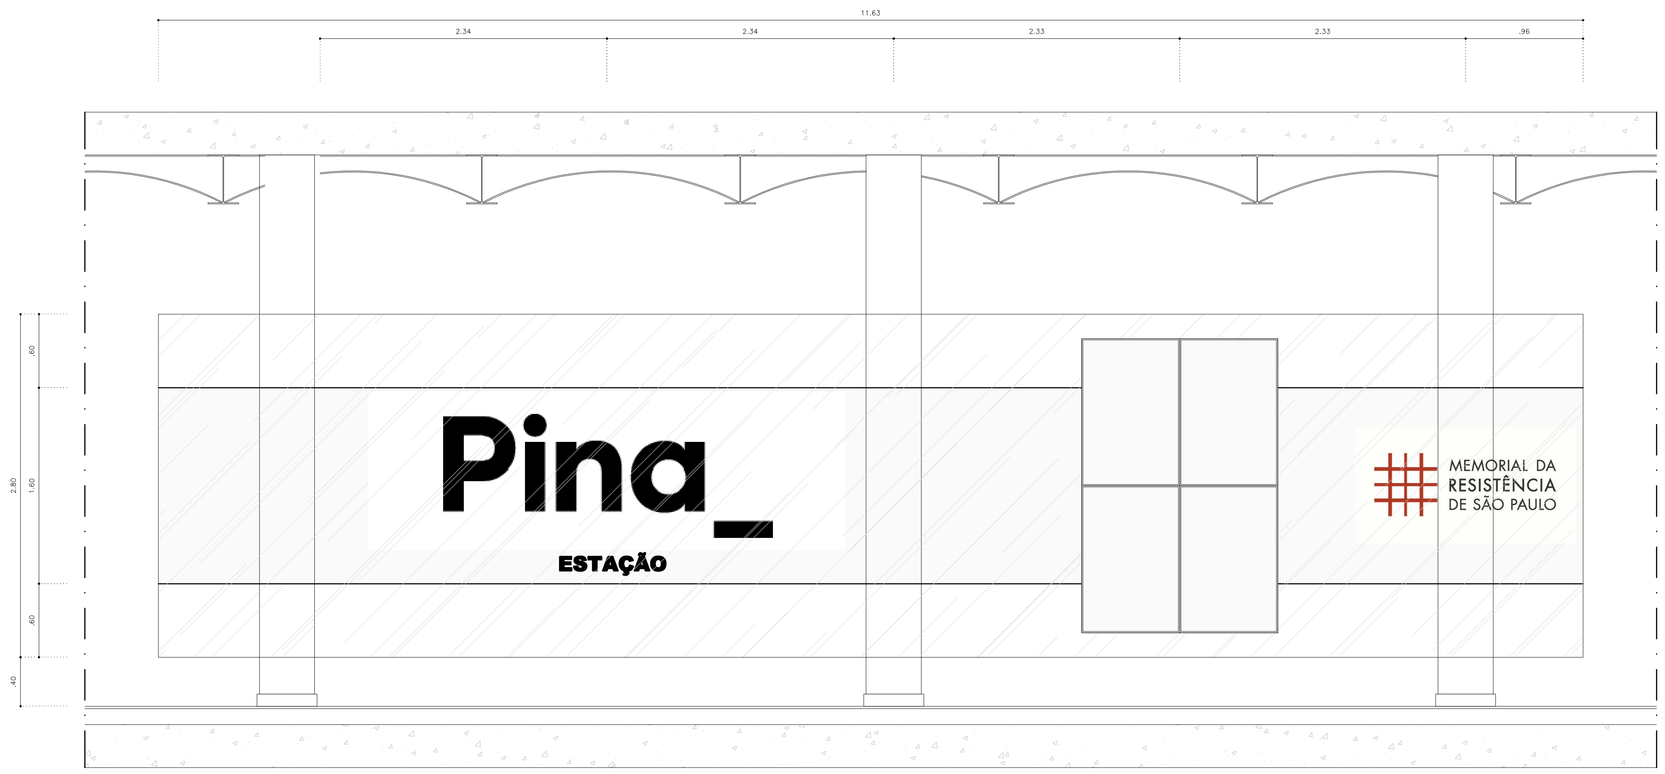

VISTA – INDICAÇÃO DE COMUNICAÇÃO VISUAL
esc. 1:25

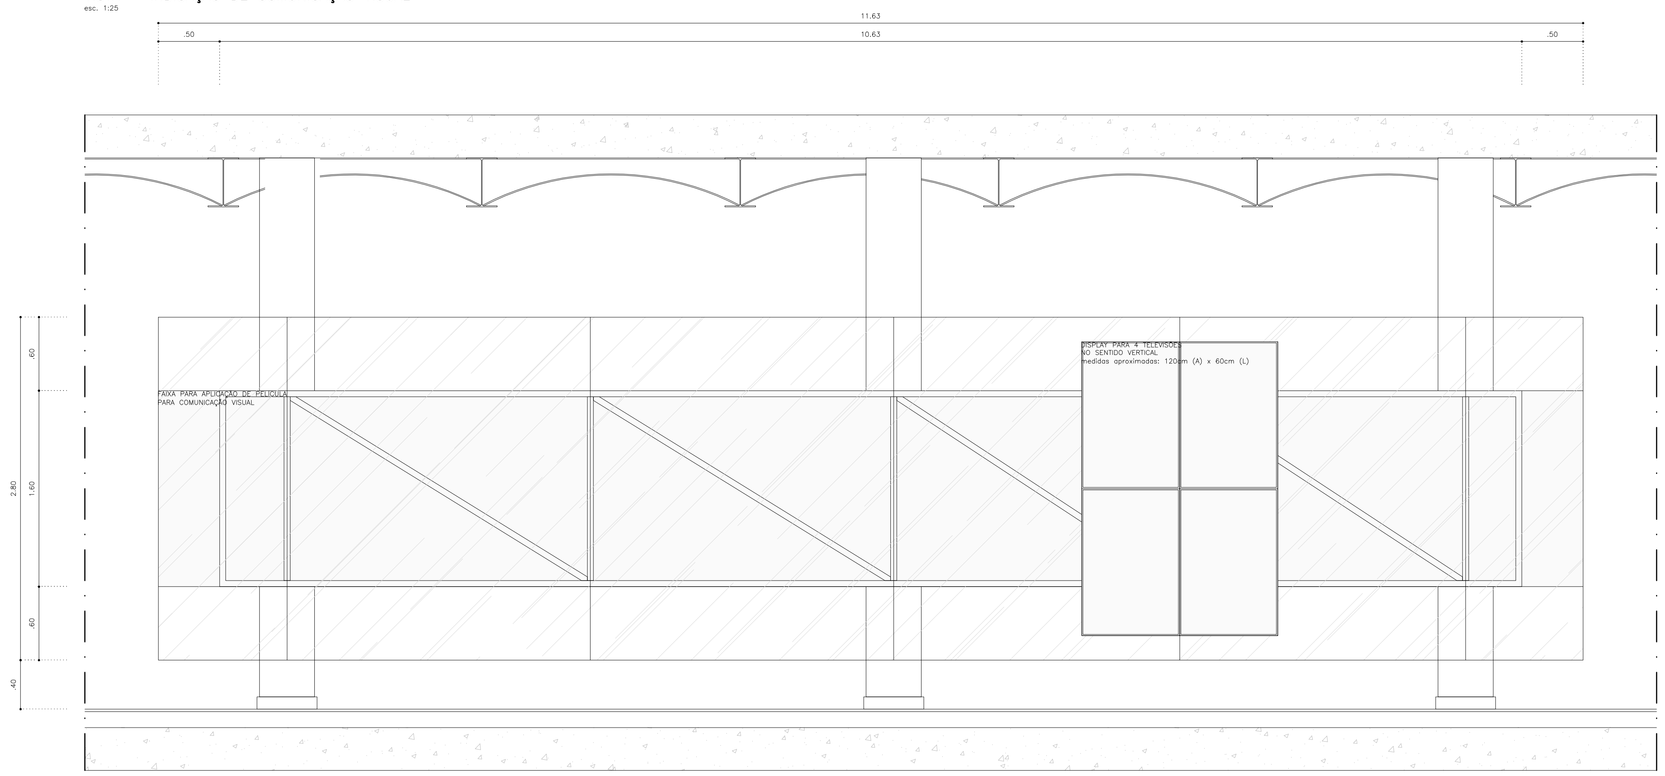

VISTA
esc. 1:25

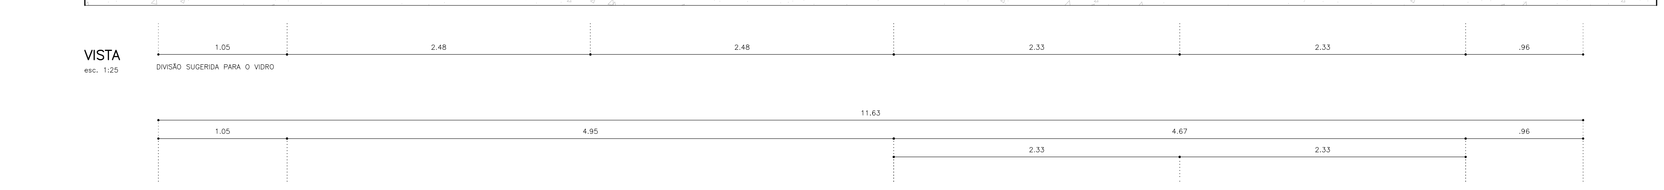

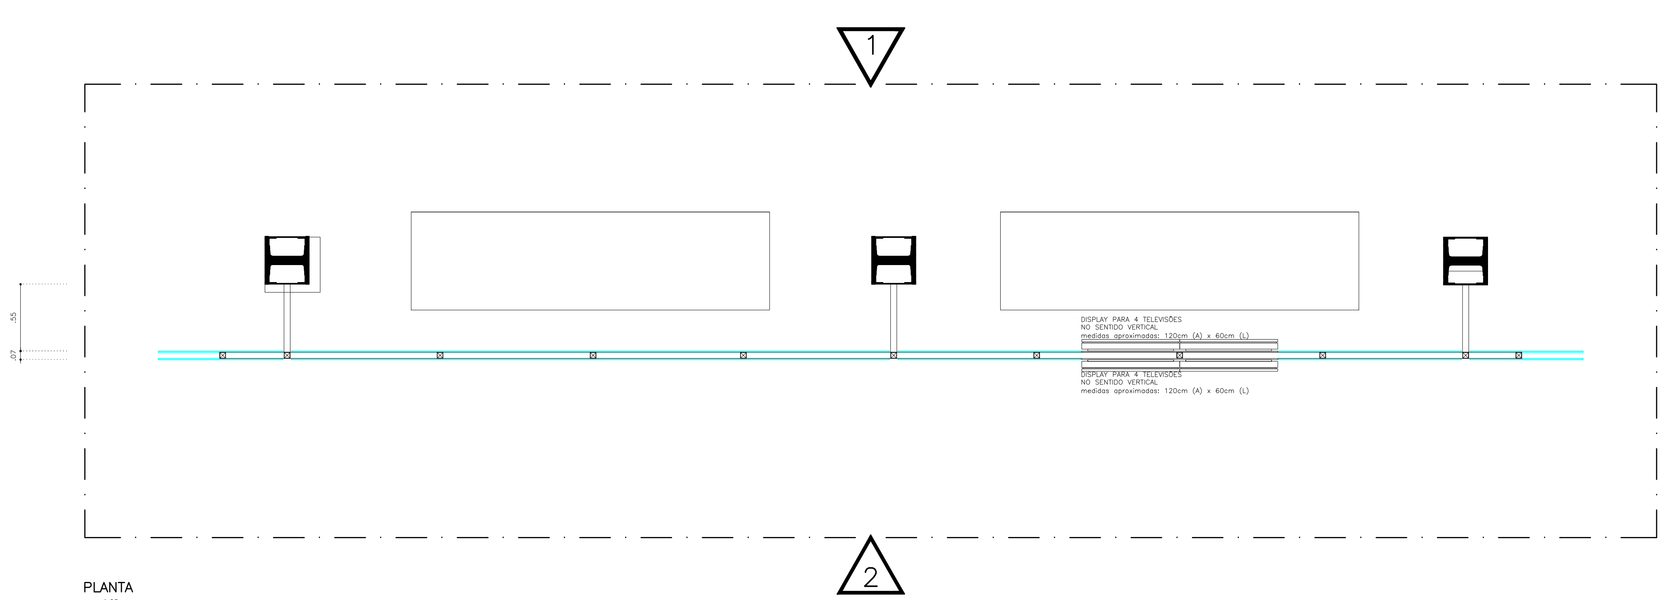

PLANTA
esc. 1:25

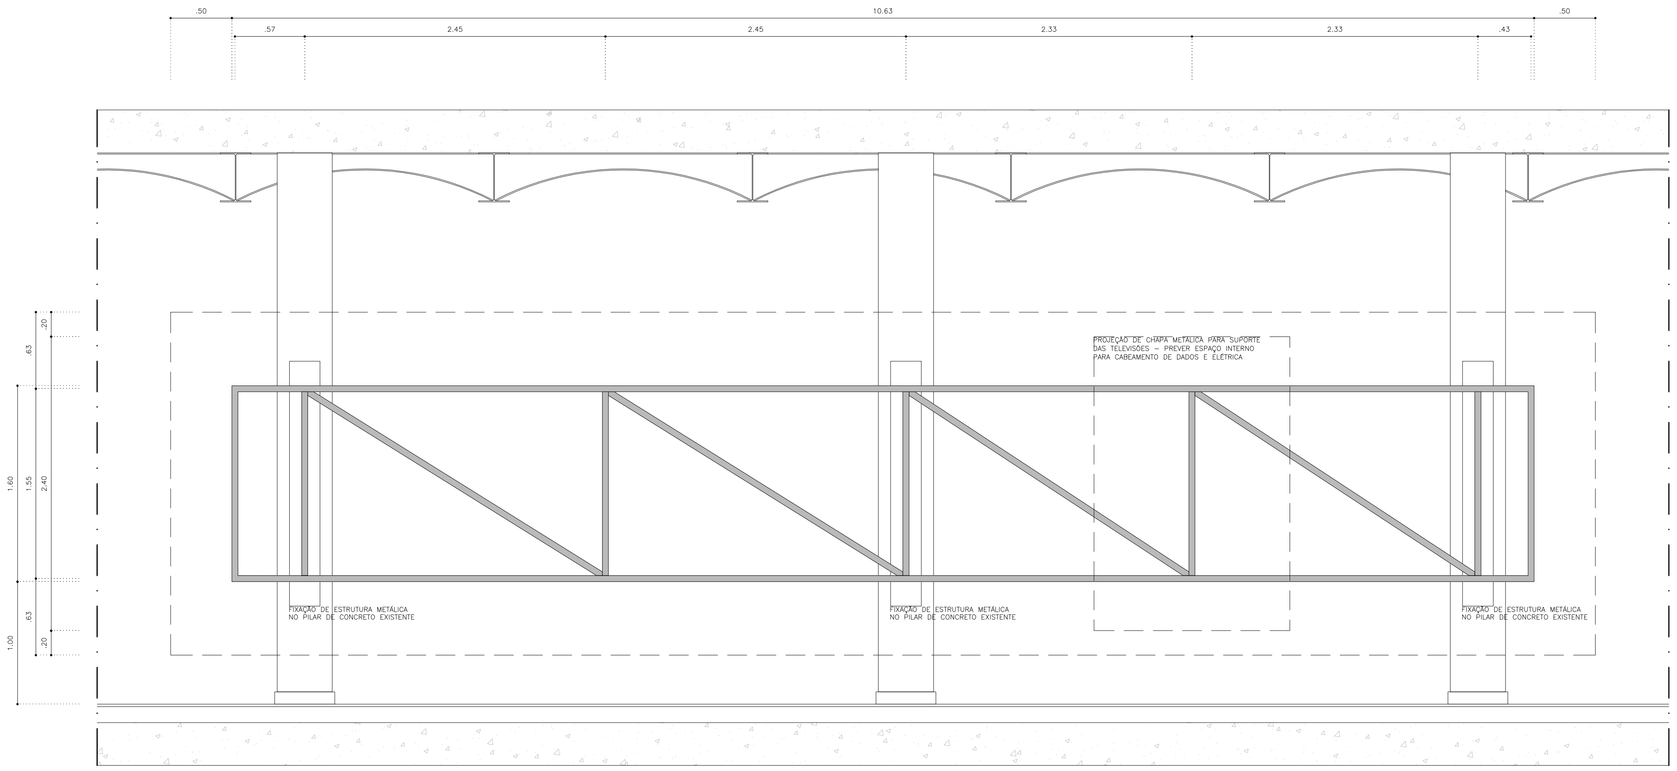

VISTA – ESTRUTURA
esc. 1:25

Nº	REVISÃO		DATA
0	EMISSÃO INICIAL	l.pimenta	08.10.2018

VERIFICAR MEDIDAS NA OBRA

Obra: ESTAÇÃO PINACOTECA
Local: LARGO GENERAL OSÓRIO, 66 – SÃO PAULO / SP
Fase: PROJETO EXECUTIVO
Assunto: PAINEL ENTRADA
Escala: 1:25 | Data: 08.10.2018 | Desenho: L.PIMENTA | Arquivo: PIN_EST-PE_DET02-(painel).dwg

Folha: PE_ARQ-DET02

FELIPPE CRESCENTI
ARQUITETO
RUA HARMONIA, 27
TEL 3815-1999/FAX 3812-0439
CEP 05435-000 SP/SP
EMAIL: arquiteturaS@felippecrescenti.com

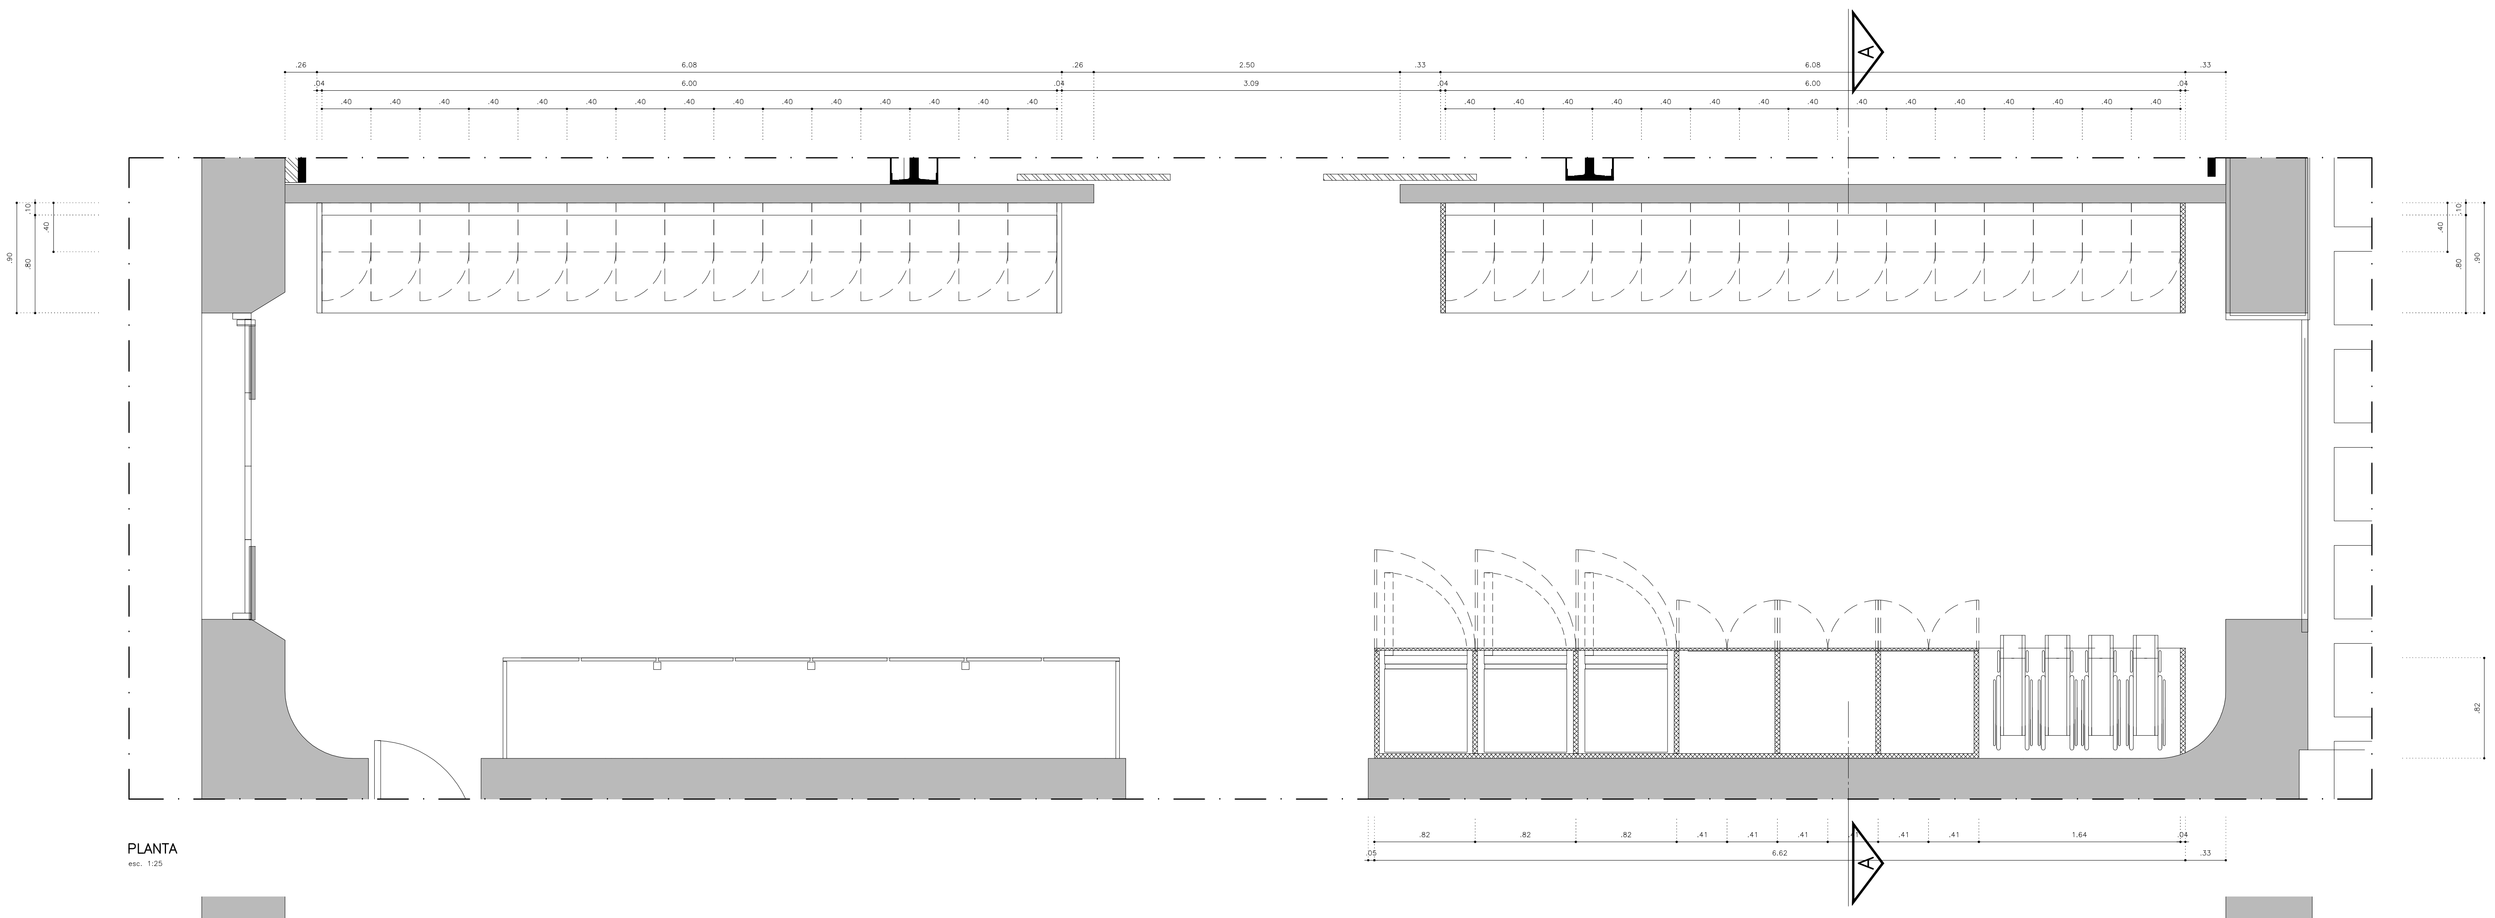

PLANTA
esc. 1:25

HALL RECEPÇÃO GRUPOS		
MARCENARIA	MATERIAL / ESPECIFICAÇÃO	ACABAMENTO/COR
LOCKERS	EXTERNO: MADEIRA COMPENSADA PREPARADA PARA REVESTIMENTO COM LAMINADO MELAMÍNICO	COR A DEFINIR
	INTERNO: MADEIRA COMPENSADA NAVAL PREPARADA PARA REVESTIMENTO COM LAMINADO MELAMÍNICO	PP15 PRETO SUPER MATTE DA PERTECH / APROVAR AMOSTRA COM ARQUITETURA
BANCO	ESTRUTURA TUBULAR METÁLICA PREPARADA PARA RECEBER PINTURA	APROVAR AMOSTRA COM ARQUITETURA
	REVESTIMENTO: MADEIRA MACIÇA	A DEFINIR
ARMÁRIO DEPÓSITO	EXTERNO: MADEIRA COMPENSADA PREPARADA PARA REVESTIMENTO COM LAMINADO MELAMÍNICO	COR A DEFINIR
	INTERNO: MADEIRA COMPENSADA NAVAL PREPARADA PARA REVESTIMENTO COM LAMINADO MELAMÍNICO	PP15 PRETO SUPER MATTE DA PERTECH / APROVAR AMOSTRA COM ARQUITETURA
PUXADORES GABINETE	A DEFINIR	A DEFINIR

ELETRODOMÉSTICO	ESPECIFICAÇÃO	QUANTIDADE
REFRIGERADOR	GELOPAR – modelo a definir	1
FREEZER	GELOPAR – modelo a definir	2

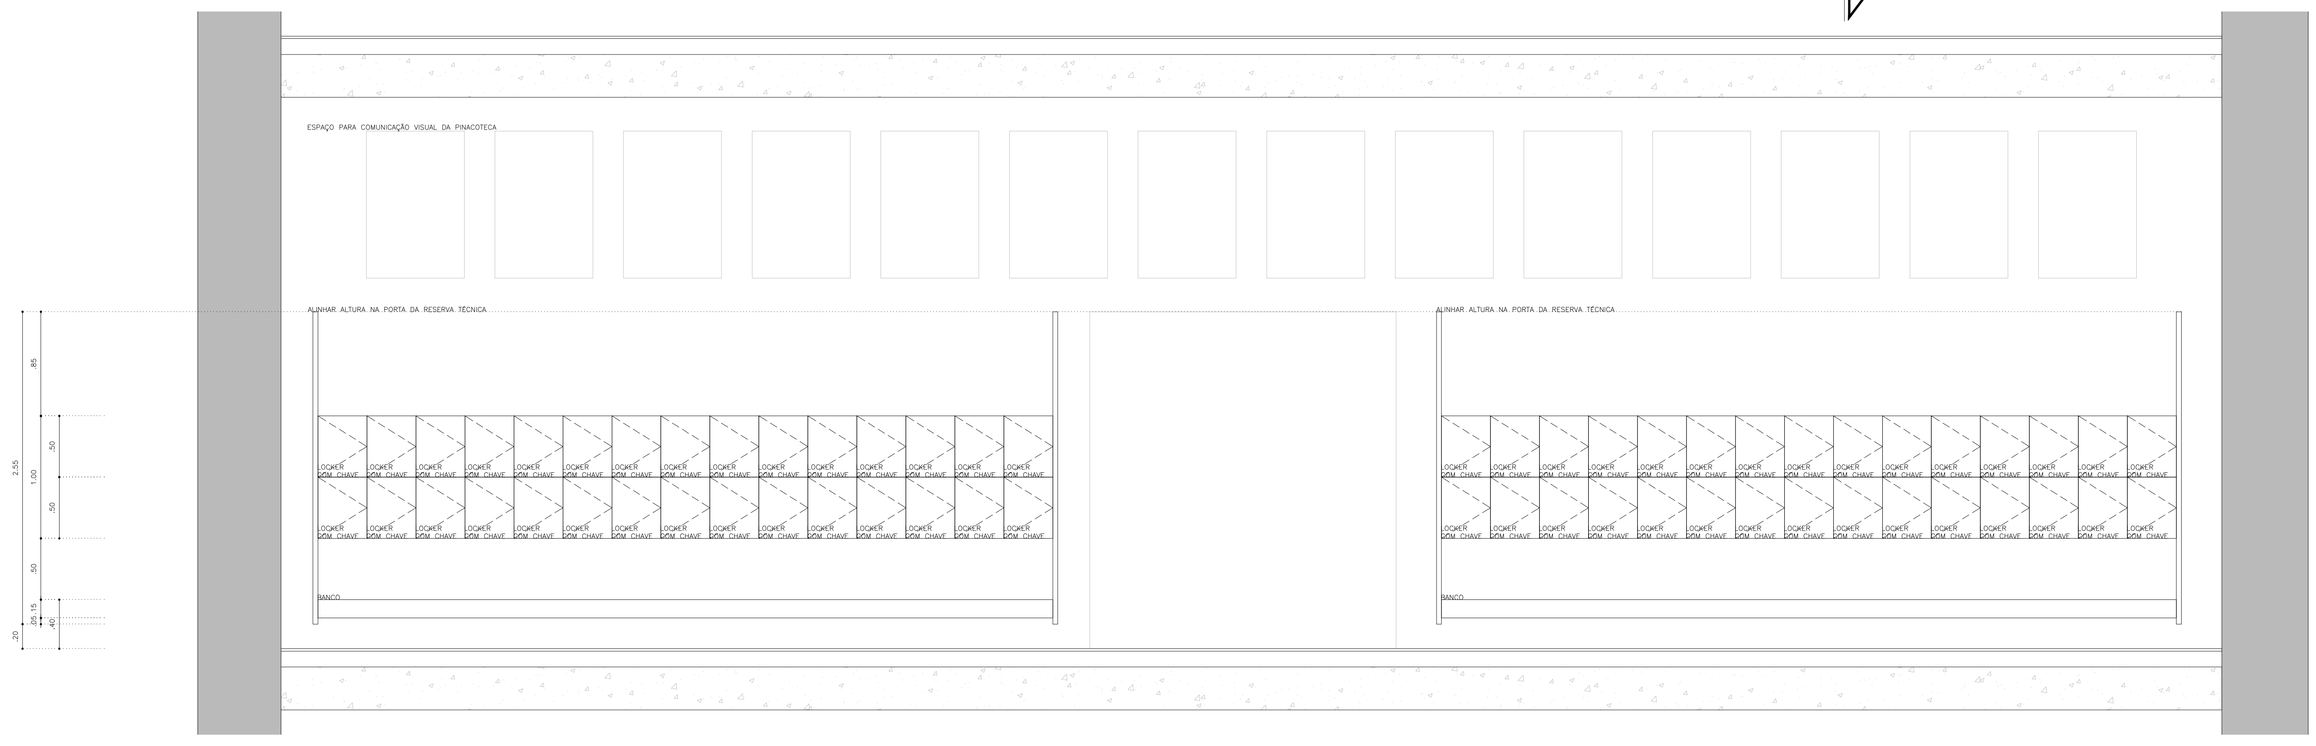

VISTA 1
esc. 1:25

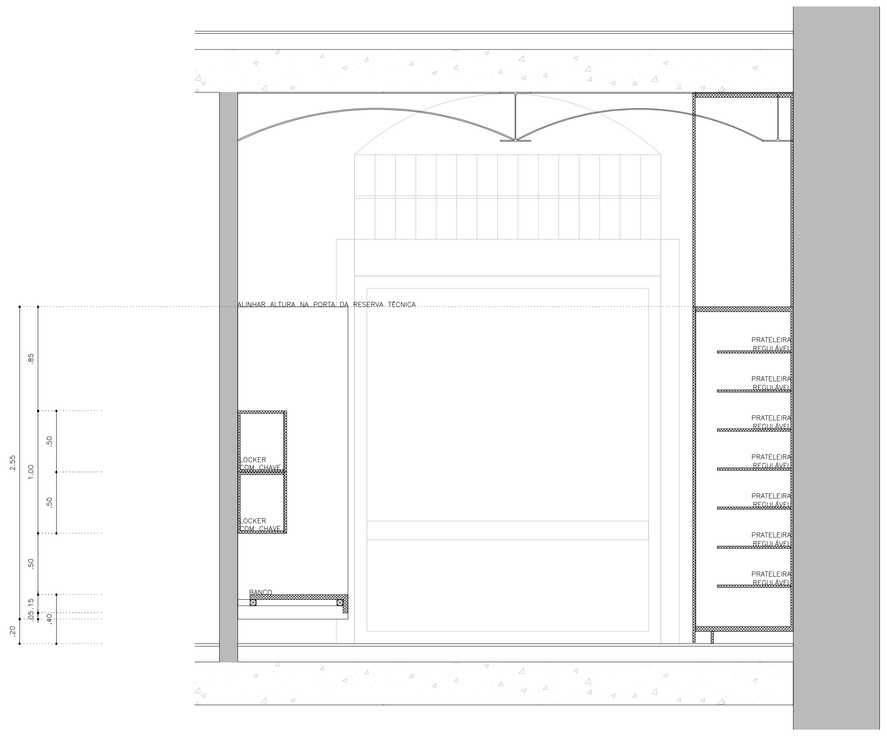

CORTE AA
esc. 1:25

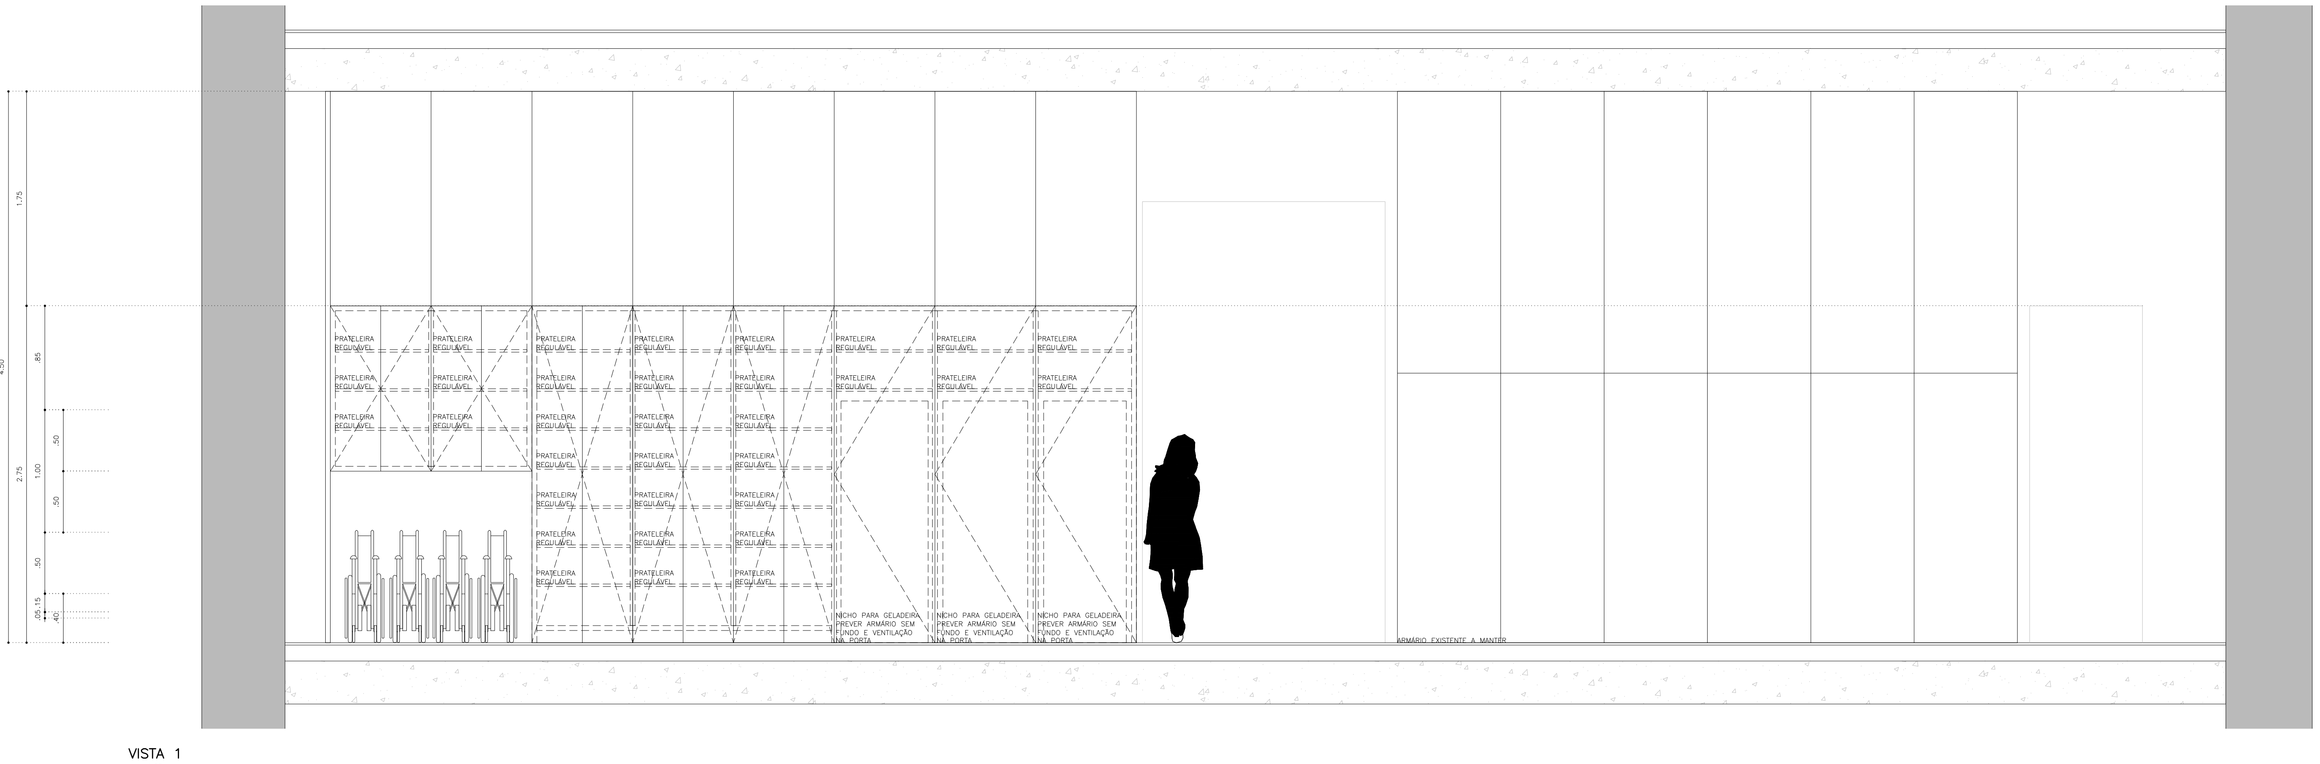

VISTA 1
esc. 1:25

VERIFICAR MEDIDAS NA OBRA

Nº	REVISÃO		DATA
1	REVISÃO GERAL	L.pimenta	15.10.2018
0	EMISSÃO INICIAL	L.pimenta	08.10.2018

Obra: ESTAÇÃO PINACOTECA
Local: LARGO GENERAL OSÓRIO, 66 – SÃO PAULO / SP
Fase: PROJETO EXECUTIVO
Assunto: HALL RECEPÇÃO GRUPOS
Folha: PE_ARQ-DET03

FELIPPE CRESCENTI
ARQUITETO
RUA HARMONIA, 27
TEL 3815-1999/FAX 3812-0439
CEP 05435-000 SP/SP
EMAIL: arquitetura3@felippecrescenti.com

Escala	Data	Desenho	Arquivo
1:25	08.10.2018	L.PIMENTA	PIN_EST-PE_DET03-(hall recepcao grupos).dwg

MESAS (2 UNIDADES)

MARCENARIA	MATERIAL / ESPECIFICAÇÃO	ACABAMENTO/COR
TAMPO DA MESA	MADEIRA IPÊ	MADEIRA IPÊ
SERRALHERIA	MATERIAL / ESPECIFICAÇÃO	ACABAMENTO/COR
ESTRUTURA MESA	ESTRUTURA METÁLICA PREPARADA PARA PINTURA	COR A DEFINIR

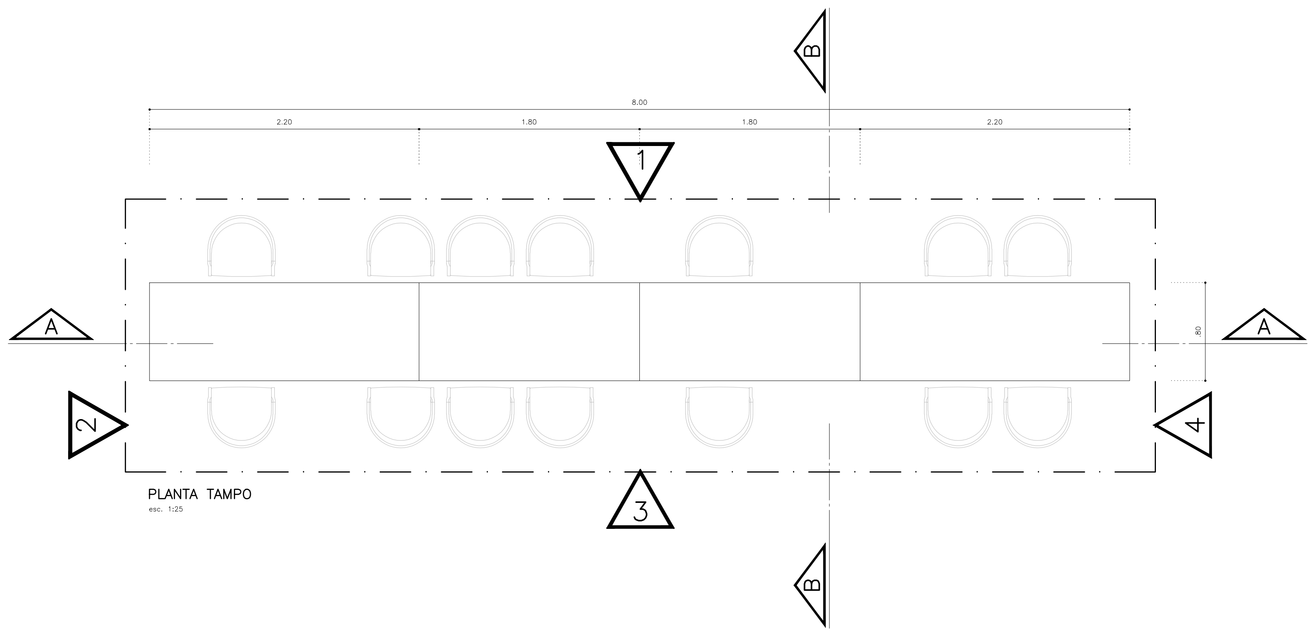

PLANTA TAMPO
esc. 1:25

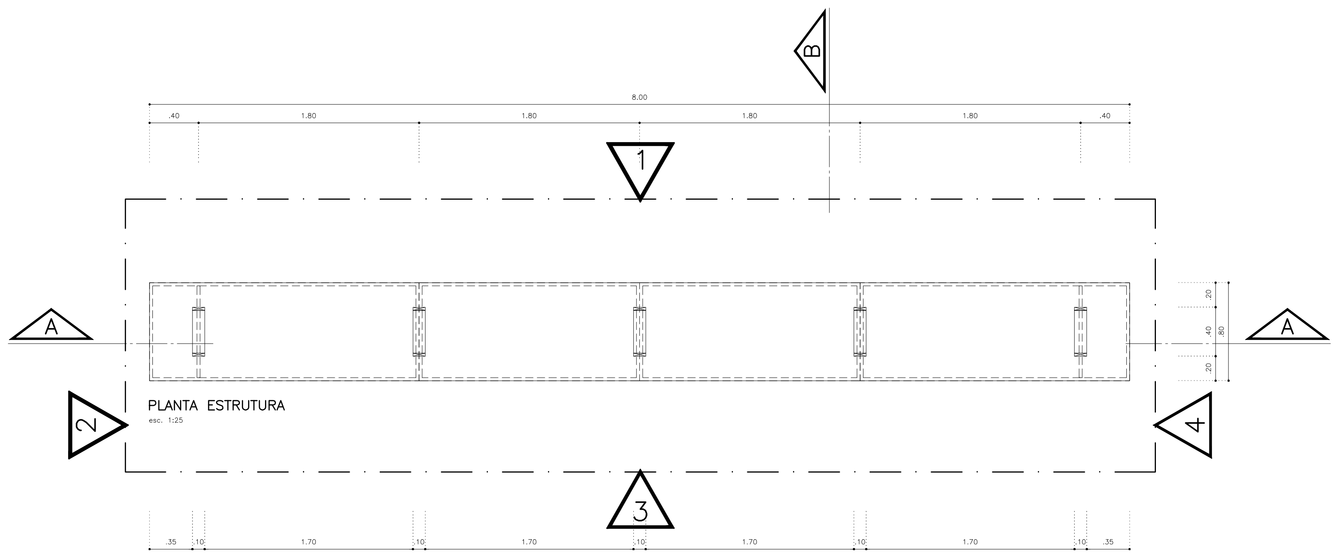

PLANTA ESTRUTURA
esc. 1:25

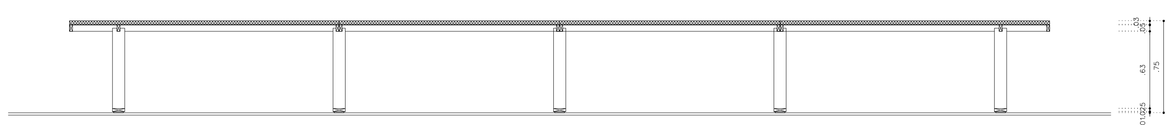

CORTE AA
esc. 1:25

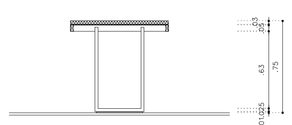

CORTE BB
esc. 1:25

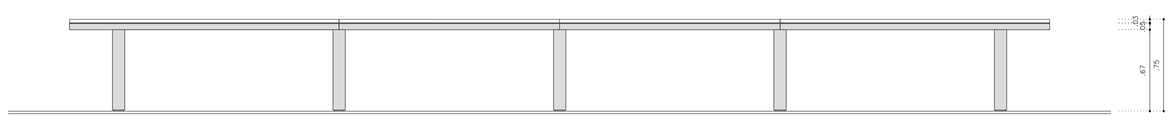

VISTA 01
esc. 1:25

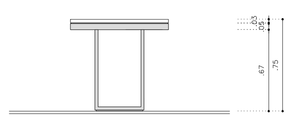

VISTA 02
esc. 1:25

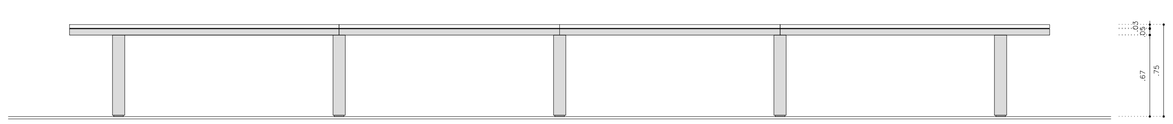

VISTA 01
esc. 1:25

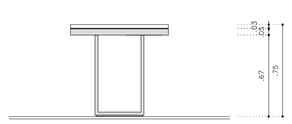

VISTA 02
esc. 1:25

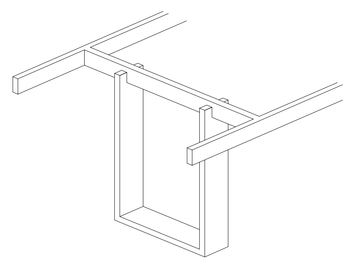

DET. 001: ESTRUTURA MESA (PERSPECTIVA)
sem escala

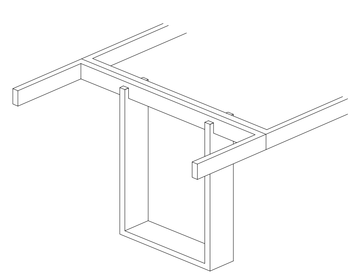

DET. 002: ESTRUTURA MESA (PERSPECTIVA)
sem escala

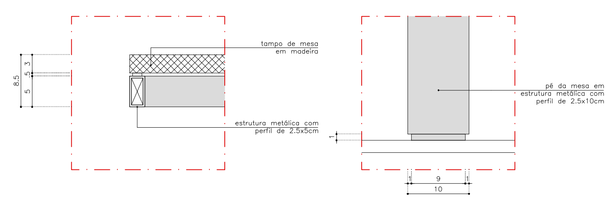

DET. 003: MESA (CORTE)
esc.: 1/5 (medidas em centímetros)

DET. 004: PÉ DA MESA (VISTA)
esc.: 1/5 (medidas em centímetros)

Nº	REVISÃO		DATA
0	EMISSÃO INICIAL	L.pimenta	15.10.2018

VERIFICAR MEDIDAS NA OBRA

Obra: ESTAÇÃO PINACOTECA
Local: LARGO GENERAL OSÓRIO, 66 – SÃO PAULO / SP
Fase: PROJETO EXECUTIVO
Assunto: MESAS
Escala: 1:25 | Data: 08.10.2018 | Desenho: L.PIMENTA | Arquivo: PIN_EST-PE_DET04-(mesas).dwg

Folha: PE_ARQ-DET04

FELIPPE CRESCENTI
ARQUITETO
RUA HARMONIA, 27
TEL 3815-1999/FAX 3812-0439
CEP 05435-000 SP/SP
EMAIL: arquitetura@felippecrescenti.com

Direitos autorais reservados na forma da Lei. Fica proibida a cópia ou reprodução total ou parcial deste projeto sem autorização prévia e por escrito do autor.