COTAÇÃO Nº 59/2023 – REF. Prestação de Serviço em Construção de Sala de Vídeo

São Paulo, 19 de setembro de 2023

Prezada(o) Senhor(a),

CARTA CONVITE

A Associação Pinacoteca Arte e Cultura - APAC, associação civil sem fins lucrativos, com sede na cidade de São Paulo, estado de São Paulo, na Praça da Luz, nº 2, Bom Retiro, CEP 01120-010, inscrita no CNPJ/MF sob o nº 96.290.846/0001-82, convida Vossa(s) Senhoria(s) a apresentar proposta para o serviço de "Construção de Sala de vídeo", nos termos e condições mencionados na presente Carta Convite ("Carta") e seus anexos.

I. JUSTIFICATIVA

A APAC tem por objetivo a efetivação de atividades de natureza cultural, consubstanciadas na colaboração técnica, material e financeira que garanta a preservação e a conservação do acervo artístico e divulgação da Pinacoteca do Estado de São Paulo ("Pinacoteca") e do Memorial da Resistencia de São Paulo como centros de referência de atividades e pesquisa de caráter cívico, educacional, artístico e cultural, objetivando, no cumprimento de sua atuação, o apoio ao funcionamento da Pinacoteca e do Memorial da Resistencia.

No âmbito de suas atividades estatutárias a APAC tem contrato com o Estado de São Paulo nº 05/2023, por intermédio da Secretaria de Estado da Cultura, Economia e Indústria Criativa, o qual tem por objeto o fomento e a operacionalização da gestão e execução das atividades e serviços na área de museologia na Pinacoteca de São Paulo e Memorial da Resistencia de São Paulo.

II. OBJETO

II.1. O objeto do presente Convite consiste na escolha da proposta mais vantajosa para a APAC, para o serviço de "Construção de Sala de Vídeo" conforme supracitado.

III. ENTREGA DAS PROPOSTAS

III.1. As propostas deverão ser entregues por e-mail, no endereço compras@pinacoteca.org.br, com a identificação "Sala de Vídeo", no **dia 06 de outubro de 2023**, até as 18h.

IV. PRAZO DE VIGÊNCIA

IV.1. O Contrato celebrado em decorrência deste Convite deve ser entre 16 de outubro à 03 de novembro de 2023.

V. DOCUMENTAÇÃO EXIGIDA

V.1. Para participar do certame objeto do presente Convite, os interessados deverão encaminhar proposta ("Proposta"), da qual deverá constar, pelo menos, as seguintes informações:

(i) Nome e qualificação completa da empresa, endereço e telefone para contato;

(ii) Relação de todos os sócios e administradores;

(iv) Valor mensal proposto para execução dos trabalhos.

V.2. Além da proposta, os interessados deverão encaminhar, na mesma proposta, os seguintes documentos:

(i) Cópia do cartão de CNPJ, comprovante de Inscrição estadual e municipal, se houver, bem como cópia do contrato social e alterações posteriores;

(ii) Certidão Conjunta Negativa de Débitos Relativos a Tributos Federais e à Dívida Ativa da União;

(iii) Certidão Negativa de Débitos Previdenciários – CND;

(iv) Certidão Negativa de Débitos Estaduais, emitida pela Fazenda do Estado;

(v) Certidão Negativa de Débitos de Tributos Mobiliários, emitida pela Prefeitura;

V.3. Não serão aceitos protocolos, bem como não serão atendidos pedidos de juntada de documentos, posteriormente à entrega do orçamento.

VI. DA DIVULGAÇÃO DO RESULTADO

VI.1. Os resultados serão divulgados mediante comunicado às empresas participantes do certame e publicação no site da APAC: https://apacsp.org.br/compras-e-contratacoes/compras-e-cotacoes/resultados/

VII. DISPOSIÇÕES GERAIS

VII.1. Não será admitida a participação de empresas:

a. suspensas do direito de licitar e contratar com a Administração Pública;

b. declaradas inidôneas;

c. que possuírem qualquer débito ou pendência junto à APAC ou à Administração Pública;

d. que estiverem sob regime de falência ou concordata;

e. que tenham em seu quadro de sócios ou de administradores, pessoas que sejam consanguíneas ou parentes até o 3º (terceiro) grau do Governador, Vice-Governador, Secretários de Estado, diretores, conselheiros e funcionários da APAC.

VII.2. Serão liminarmente desclassificadas as propostas que:

a. não obedecerem às exigências deste Convite;

b. contiverem emendas, borrões ou rasura em qualquer lugar essencial ou que encerrem condições tidas como essenciais, escritas à margem ou fora do seu corpo;

c. contenham preços unitários simbólicos, irrisórios ou de valor igual a zero;

d. não efetuarem visita técnica.

VII.3. Quaisquer outras informações, atendimentos ou contatos a respeito desta Carta Convite serão prestados exclusivamente por escrito, pelo e-mail compras@pinacoteca.org.br e a solicitação de informações não motivará a prorrogação do prazo fixado para entrega das propostas.

VII.4. A presente Carta Convite não obriga a APAC, sob qualquer forma, a assinar o respectivo Contrato com o concorrente selecionado nos termos deste Convite, sendo facultado à APAC revogar o presente convite/certame, a qualquer tempo, inclusive antes da assinatura do Contrato, por fundado motivo, obrigando-se, neste caso, a cientificar os interessados mediante o envio de notificação.

Atenciosamente,

ASSOCIAÇÃO PINACOTECA ARTE E CULTURA - APAC

Escopo de trabalho para a CONSTRUÇÃO DE SALA DE VIDEO

Pinacoteca Luz – 1º PAVIMENTO

Cronograma de trabalho de 16/10 a 03/11

Segue escopo de trabalho para adequação de espaço, a fim de atender as demandas relacionadas abaixo;

Construção, aplicação e revestimento em todas as paredes com estrutura de sarrafo aparelhado 25 x 50 mm, MDF de 15 mm e dry wall masseado e pintado de cinza chumbo.(projeto em anexo)

Vedação termoacústico de duas (02) janelas e uma porta (01) com sanduiche de lã de rocha e dry wall. Prever aplicação de adesivo balck out nas janelas. (projeto em anexo).

Construção de painel em MDF de 15 mm estruturado e autoportante com acabamento em dry wall masseado e pintado de cinza chumbo. Deixar acesso com porta para área destinada a guarda de equipamentos técnicos (house). (projeto em anexo)

Instalação de três (03) box truss Q30. (projeto em anexo)

Instalação de cortina em PVC (cortina frigorifica) cor translucida. (projeto em anexo)

Instalação de piso linóleo flex dance pro Prodart – cor preto

É necessário a emissão ART de execução de todo o serviço prestado.

É necessária uma visita técnica por parte das empresas, para visualização dos espaços expositivos e trabalhos a serem executados, citados acima.

Os materiais, tintas, massa corrida, plásticos para forração de piso, fitas, MDF, metalon e vidro serão fornecidos pela empresa contratada.

Não será permitido nenhum tipo de atraso, sob pena de multa.

Todas as dúvidas e questões relacionadas ao projeto deverão ser esclarecidas na visita técnica ou por e-mail com o responsável de setor de compras, que entrará em contato com as equipes técnicas que acompanham o projeto.

Contatos:

flau@pinacoteca.org.br

pmarie@pinacoteca.org.br

tel. (11) 3335-5353 ou 3335-5383

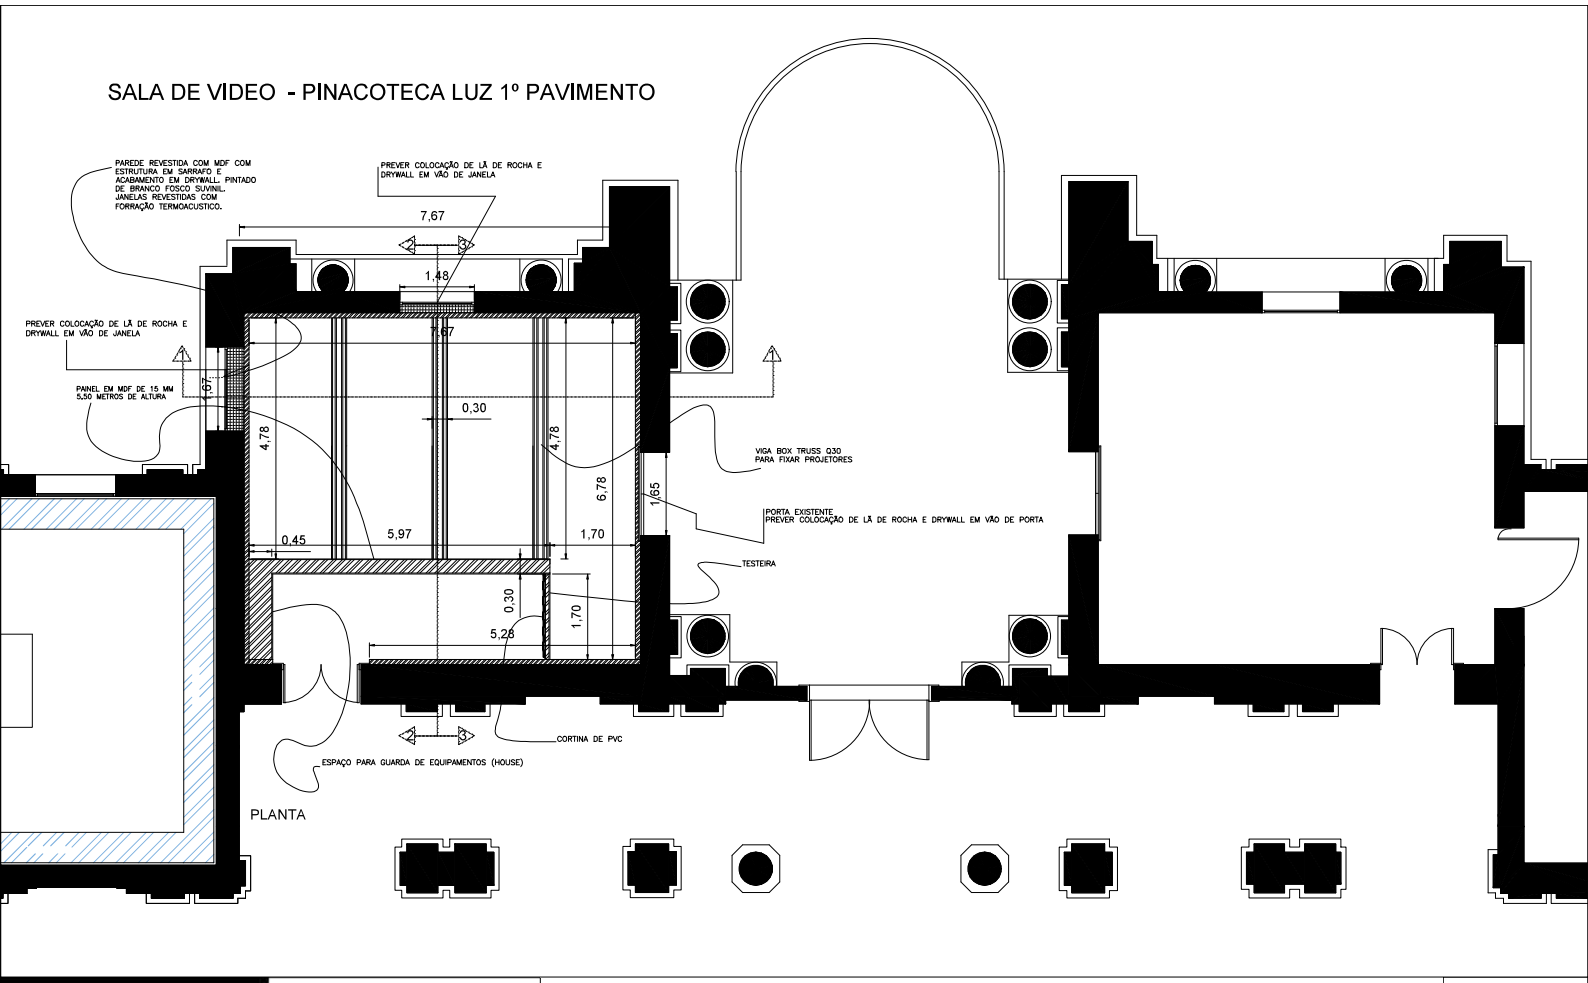

@pinacotecasp
pinacoteca.org.br

Pina_

PINA LUZ - 1º PAVIMENTO

SALA DE VÍDEO

folha A3
esc. 1/ 75

1

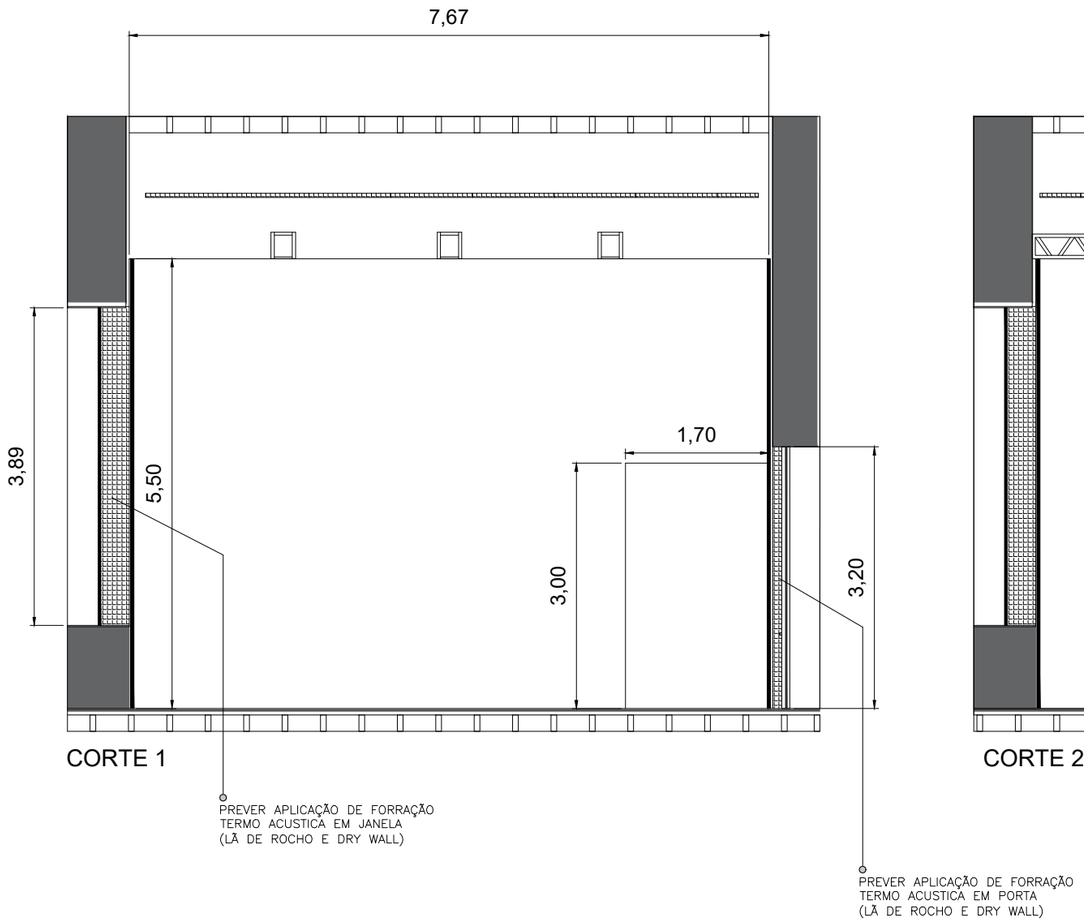

CORTE 1

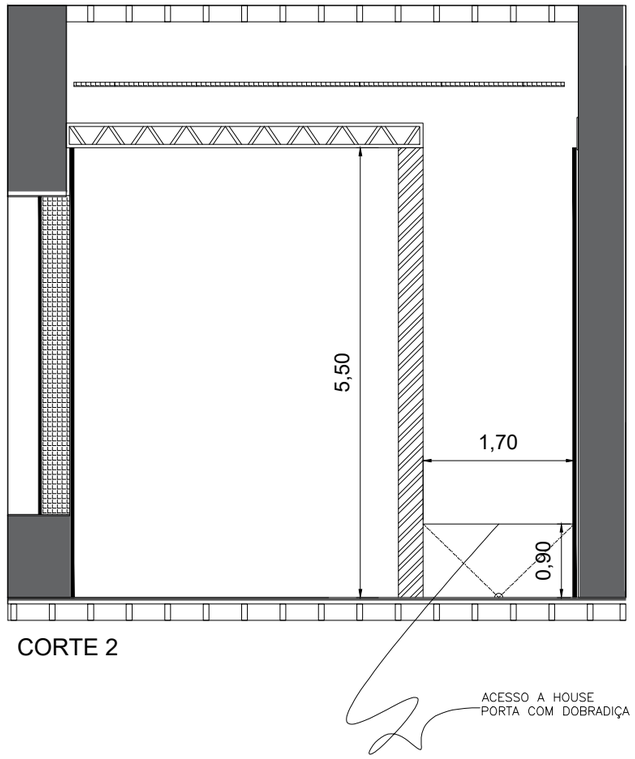

CORTE 2

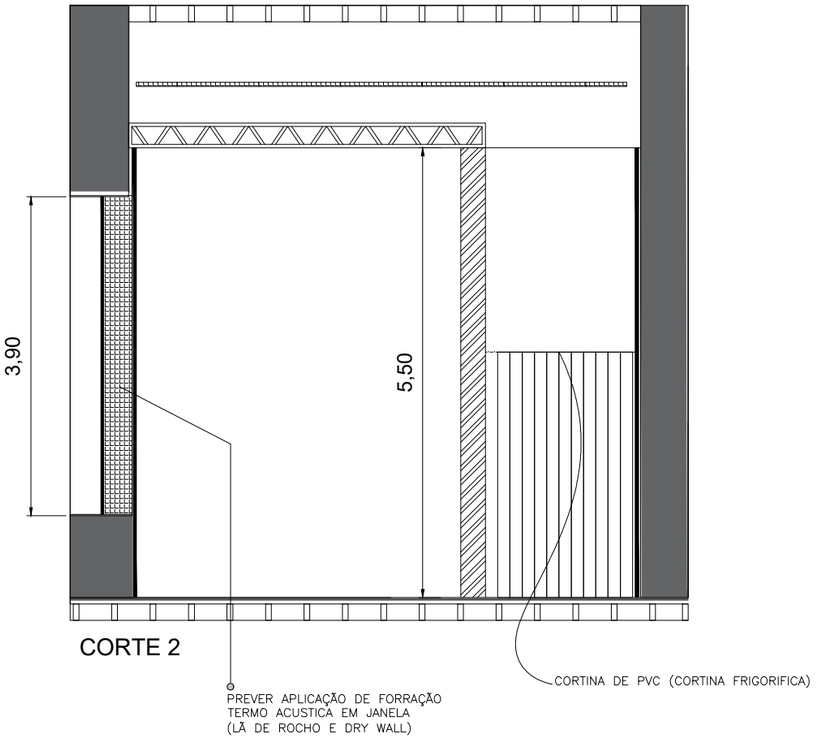

CORTE 2

@pinacotecasp
pinacoteca.org.br

Pina_

PINA LUZ - 1º PAVIMENTO

SALA DE VÍDEO

folha A3
esc. 1/ 75

2

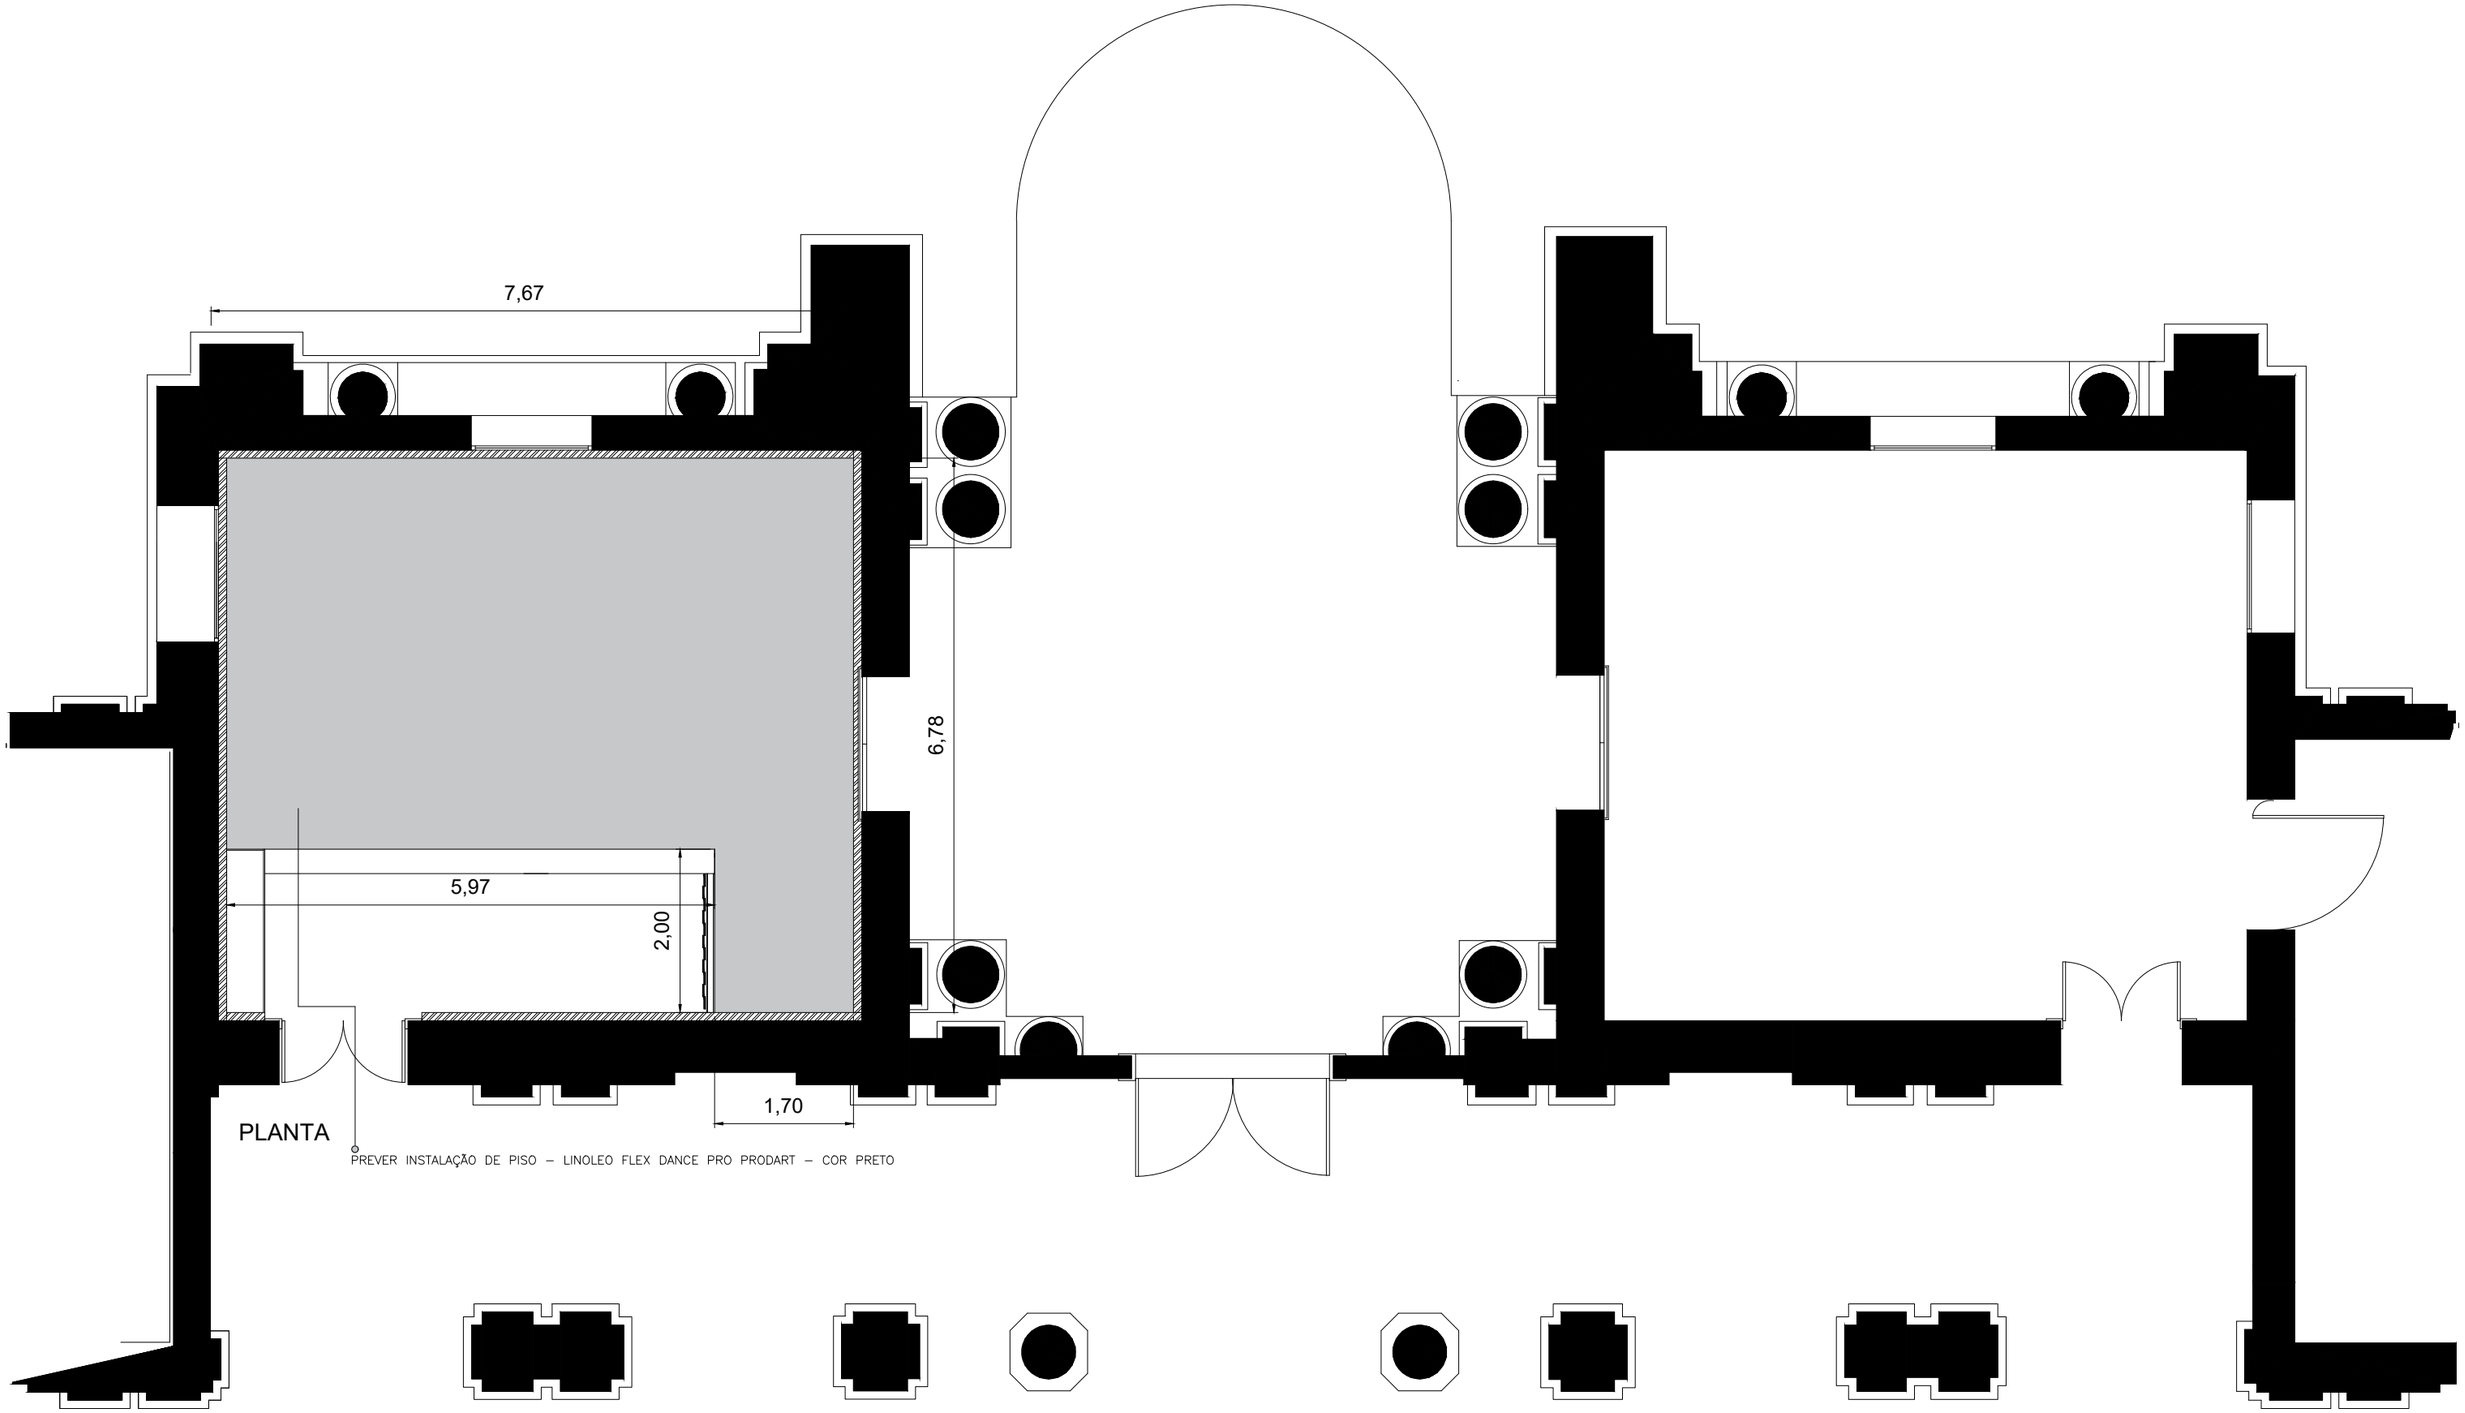

@pinacotecasp
pinacoteca.org.br

Pina_

PINA LUZ - 1º PAVIMENTO

SALA DE VÍDEO

folha A3
esc. 1/ 75

3