

COTAÇÃO Nº 18/2025 – “Aquisição de Arquivos Deslizantes”

São Paulo, 11 de março de 2025.

Prezada(o) Senhor(a),

CARTA CONVITE

A Associação Pinacoteca Arte e Cultura - APAC, associação civil sem fins lucrativos, com sede na cidade de São Paulo, estado de São Paulo, na Praça da Luz, nº 2, Bom Retiro, CEP 01120-010, inscrita no CNPJ/MF sob o nº 96.290.846/0001-82, convida vossa(s) Senhoria(s) a apresentar proposta de empresas para aquisição de arquivos deslizantes para a Biblioteca de Artes Visuais da Pinacoteca de São Paulo.

I. JUSTIFICATIVA

A APAC tem por objetivo a efetivação de atividades de natureza cultural, consubstanciadas na colaboração técnica, material e financeira que garanta a preservação e a conservação do acervo artístico e divulgação da Pinacoteca do Estado de São Paulo (“Pinacoteca”) e do Memorial da Resistência de São Paulo como centros de referência de atividades e pesquisa de caráter cívico, educacional, artístico e cultural, objetivando, no cumprimento de sua atuação, o apoio ao funcionamento da Pinacoteca e do Memorial da Resistência.

No âmbito de suas atividades estatutárias a APAC tem contrato com o Estado de São Paulo nº 05/2023, por intermédio da Secretaria de Estado da Cultura, Economia e Indústria Criativa, o qual tem por objeto a aquisição de arquivos deslizantes para a Biblioteca de Artes Visuais da Pinacoteca de São Paulo.

II. OBJETO

II.1. O objeto do presente Convite consiste na escolha da proposta mais vantajosa para a APAC, seguindo artigo 6 de nosso regulamento de compras [APAC – Regulamento de Compras \(apacsp.org.br\)](http://apacsp.org.br), para aquisição de arquivos deslizantes para a Biblioteca de Artes Visuais da Pinacoteca de São Paulo.

**PINACOTECA
DE SÃO PAULO**

WWW.PINACOTECA.ORG.BR

PINACOTECA LUZ

PRAÇA DA LUZ, 02 CEP: 01120-010 | SÃO PAULO – SP – BRASIL 55 11 3324.1000

ESTAÇÃO PINACOTECA E MEMORIAL DA RESISTÊNCIA

LARGO GENERAL OSÓRIO, 66 CEP: 01213-010 | SÃO PAULO – SP – BRASIL 55 11 3335-4990

PINA CONTEMPORÂNEA

AVENIDA TIRADENTES, 273 CEP: 01101-010 | SÃO PAULO – SP – BRASIL



**MEMORIAL DA
RESISTÊNCIA
DE SÃO PAULO**

WWW.MEMORIALDARESISTENCIA.SP.ORG.BR

III. ENTREGA DAS PROPOSTAS

III.1. As propostas deverão ser entregues por e-mail, no endereço compras@pinacoteca.org.br, com a identificação “**Cotação 18º/2025 Aquisição de Arquivos Deslizantes**” no dia 26 de março de 2025, até às 18h.

IV. PRAZO DE VIGÊNCIA

IV.1. O Contrato celebrado em decorrência deste Convite terá prazo de vigência até o dia 31 de dezembro de 2025.

V. DOCUMENTAÇÃO EXIGIDA

V.1. Para participar do certame objeto do presente Convite, os interessados deverão encaminhar proposta (“Proposta”), da qual deverá constar, pelo menos, as seguintes informações:

- (i) Nome e qualificação completa da empresa, endereço e telefone para contato;
- (ii) Relação de todos os sócios e administradores;

V.2. Além da proposta, os interessados deverão encaminhar, na mesma proposta, os seguintes documentos:

- (i) Cópia do cartão de CNPJ, comprovante de Inscrição estadual e municipal, se houver, bem como cópia do contrato social e alterações posteriores;
- (ii) Certidão Conjunta Negativa de Débitos Relativos a Tributos Federais e à Dívida Ativa da União;
- (iii) Certidão Negativa de Débitos Previdenciários – CND;
- (iv) Certidão Negativa de Débitos Estaduais, emitida pela Fazenda do Estado;
- (v) Certidão Negativa de Débitos de Tributos Mobiliários, emitida pela Prefeitura;

V.3. Não serão aceitos protocolos, bem como não serão atendidos pedidos de juntada de documentos, posteriormente à entrega do orçamento.

VI. DA DIVULGAÇÃO DO RESULTADO

VI.1. Os resultados serão divulgados mediante publicação no site da APAC: <https://apacsp.org.br/compras-e-contratacoes/compras-e-cotacoes/resultados/>

VII. DISPOSIÇÕES GERAIS

**PINACOTECA
DE SÃO PAULO**

WWW.PINACOTECA.ORG.BR

PINACOTECA LUZ

PRAÇA DA LUZ, 02 CEP: 01120-010 | SÃO PAULO – SP – BRASIL 55 11 3324.1000

ESTAÇÃO PINACOTECA E MEMORIAL DA RESISTÊNCIA

LARGO GENERAL OSÓRIO, 66 CEP: 01213-010 | SÃO PAULO – SP – BRASIL 55 11 3335-4990

PINA CONTEMPORÂNEA

AVENIDA TIRADENTES, 273 CEP: 01101-010 | SÃO PAULO – SP – BRASIL



**MEMORIAL DA
RESISTÊNCIA
DE SÃO PAULO**

WWW.MEMORIALDARESISTENCIA.SP.ORG.BR

VII.1. Não será admitida a participação de empresas:

- a. suspensas do direito de licitar e contratar com a Administração Pública;
- b. declaradas inidôneas;
- c. que possuírem qualquer débito ou pendência junto à APAC ou à Administração Pública;
- d. que estiverem sob regime de falência ou concordata;
- e. que tenham em seu quadro de sócios ou de administradores, pessoas que sejam consanguíneas ou parentes até o 3º (terceiro) grau do Governador, Vice-Governador, Secretários de Estado, diretores, conselheiros e funcionários da APAC.
- f. localizadas fora da cidade de São Paulo ou região da Grande São Paulo, por questões logísticas

VII.2. Serão liminarmente desclassificadas as propostas que:

- a. não obedecerem às exigências deste Convite;
- b. contiverem emendas, borrões ou rasura em qualquer lugar essencial ou que encerrem condições tidas como essenciais, escritas à margem ou fora do seu corpo;
- c. contenham preços unitários simbólicos, irrisórios ou de valor igual a zero.

VII.3. Quaisquer outras informações, atendimentos ou contatos a respeito desta Carta Convite serão prestados exclusivamente por escrito, pelo e-mail compras@pinacoteca.org.br e a solicitação de informações não motivará a prorrogação do prazo fixado para entrega das propostas.

VII.4. A presente Carta Convite não obriga a APAC, sob qualquer forma, a assinar o respectivo Contrato com o concorrente selecionado nos termos deste Convite, sendo facultado à APAC revogar o presente convite/certame, a qualquer tempo, inclusive antes da assinatura do Contrato, por fundado motivo, obrigando-se, neste caso, a cientificar os interessados mediante o envio de notificação.

Atenciosamente,

ASSOCIAÇÃO PINACOTECA ARTE E CULTURA – APAC

ANEXO I Termo Descritivo para Aquisição de Arquivos Deslizantes

1. **Objetivo**Erro! Indicador não definido.
2. **Justificativa**Erro! Indicador não definido.
3. **Documentos de Qualificação Técnica**Erro! Indicador não definido.
4. **Garantia**Erro! Indicador não definido.
5. **Visita Técnica**Erro! Indicador não definido.
6. **Certificados**.....Erro! Indicador não definido.
7. **Registro Profissional**Erro! Indicador não definido.
8. **Prazo**Erro! Indicador não definido.
9. **Responsabilidades do Fornecedor durante o Projeto**Erro! Indicador não definido.
10. **Especificações Técnicas do Produto**.....Erro! Indicador não definido.
11. **Características do Projeto**Erro! Indicador não definido.
- ANEXO I – PROJETOErro! Indicador não definido.

1. **Objetivo**

Aquisição de arquivos deslizantes para a Biblioteca de Artes Visuais da Pinacoteca de São Paulo.

2. **Justificativa**

Melhorar as condições de armazenamento dos acervos arquivísticos e bibliográficos; garantir maior eficiência no uso do espaço disponível e oferecer melhores condições para conservação e preservação dos acervos.

3. **Documentos de Qualificação Técnica**

Os fornecedores deverão apresentar os seguintes documentos para qualificação técnica:

- **Atestado de Capacidade Técnica:** Pelo menos 01 (um) atestado emitido por entidade pública ou privada, declarando que a proponente realizou fornecimentos de produtos compatíveis em especificações e funcionalidades com o objeto do edital.
- **Laudos Técnicos:**

- **Laudos Técnicos de Avaliação das Características**

**PINACOTECA
DE SÃO PAULO**

PINACOTECA ERGONOMICA
PRAÇA DA LUZ, 02 CEP: 01120-010 | SÃO PAULO – SP – BRASIL 55 11 3324.1000
ESTAÇÃO PINACOTECA E MEMORIAL DA RESISTÊNCIA
LARGO GENERAL OSÓRIO, 66 CEP: 01213-010 | SÃO PAULO – SP – BRASIL 55 11 3335-4990

PINA CONTEMPORÂNEA
AVENIDA TIRADENTES, 273 CEP: 01101-010 | SÃO PAULO – SP – BRASIL

MEMORIAL DA
RESISTÊNCIA
DE SÃO PAULO

ergonomia e funcionalidade, feito por profissional certificado pela ABERGO e engenheiro de segurança do trabalho registrado no CREA.

- **Laudo de Colunas Estruturais:** Laudo técnico atestando que as colunas estruturais são capazes de suportar cargas uniformemente distribuídas em prateleiras, acompanhado de relatório de ensaio emitido por laboratório acreditado pelo INMETRO.
- **Laudo de Prateleira:** Relatório de ensaio emitido por laboratório acreditado pelo INMETRO, comprovando que as prateleiras suportam cargas uniformemente distribuídas conforme a Norma NBR 13691:2010.
- **Laudo de Batentes de Borracha:** Relatório de ensaio emitido por laboratório credenciado pelo INMETRO, comprovando a resistência dos batentes de borracha.

4. Garantia

- Garantia integral pelo prazo de 60 (sessenta) meses, com informações sobre a empresa de assistência técnica local (Estado de São Paulo) para atendimento no prazo de 48 horas por eventuais problemas de fabricação durante o período da garantia.
- A garantia deve contemplar a substituição ou reposição de partes, peças e acessórios que apresentem defeito de fabricação ou desgaste precoce em condições normais de uso.
- A abertura de chamados poderá ocorrer por contato telefônico e/ou e-mail, devendo ser atendidos com a presença de equipe técnica no local de utilização dos equipamentos em até 48 (quarenta e oito) horas após a solicitação nos dias e horários de funcionamento da Biblioteca.
- O fornecedor deverá detalhar seu processo de atendimento a chamados de assistência técnica, incluindo:
 - Informações de contato (telefone e e-mail) para abertura de chamados.
 - Procedimentos para abertura de chamados e solicitação de assistência técnica.
 - Prazo máximo para atendimento dos chamados.
 - Informações sobre a empresa de assistência técnica local (Estado de São Paulo).

5. Visita Técnica

Cada fornecedor participante deverá realizar visita técnica à Reserva Técnica da Biblioteca para análise do local e apresentar, juntamente com a proposta comercial, o projeto e o certificado de vistoria protocolado por profissional da equipe da Biblioteca. A visita técnica deverá ser realizada mediante agendamento nos dias de funcionamento da Biblioteca de segunda a sexta-feira, das 10h às 18h pelo e-mail biblioteca.cedoc@pinacoteca.org.br, com o assunto "Agendamento Arquivos Deslizantes".

6. Certificados

Os proponentes deverão apresentar certificados de conformidade emitidos em nome do fabricante, como os relativos ao processo de preparação e pintura de superfícies metálicas (ABNT PE289-17) e aos arquivos deslizantes (ABNT PE388-07), ou outros equivalentes emitidos por organismos reconhecidos de certificação de produtos.

7. Registro Profissional

A empresa contratada e o profissional responsável pelo acompanhamento da instalação deverão estar devidamente registrados no CREA. Caso o profissional não esteja cadastrado como responsável técnico da empresa, será necessário comprovar formalmente seu vínculo por meio de documentação apropriada, como contrato de prestação de serviços ou vínculo empregatício.

8. Prazo

O prazo total para execução dos serviços, incluindo fornecimento, entrega, instalação e testes dos arquivos deslizantes, será de até 4 (quatro) meses a partir da data de assinatura do contrato.

9. Responsabilidades do Fornecedor durante o Projeto

Durante o projeto, cabe ao fornecedor:

- Realizar a instalação dentro do horário de funcionamento da Biblioteca.
- Remover os resíduos gerados durante o processo de instalação dos arquivos deslizantes: papel, madeira, plástico etc.
- Garantir a instalação completa sem necessidade de suporte técnico da contratante;

10. Especificações Técnicas do Produto

O produto deverá possuir especificações técnicas equivalentes às dos arquivos deslizantes atualmente existentes na Biblioteca de acordo com as mencionadas abaixo, ou superior:

- **Estrutura Modular dos Arquivos Abertos:**

- Parede: Chapa de aço com espessura de 1,2mm (#18FF).

- Montante: Chapa de aço com espessura de 1,5mm (#16FF).
 - Pannel Frontal: Chapa de aço com espessura de 0,9mm (#20FF).
 - Fundo Traseiro Perfurado: Chapa de aço com espessura de 1,2mm (#18FF).
 - Fundo Estabilizador: Chapa de aço com espessura de 0,9mm (#20FF).
 - Teto: Chapa de aço com espessura de 0,9mm (#20FF).
 - Piso: Chapa de aço com espessura de 0,9mm (#20FF).
- **Conjuntos de Movimentação:**
 - Base Deslizante: Chapa de aço com espessura de 1,9mm (#14FF).
 - Garra de Segurança Antitombamento: Chapa de aço com espessura de 1,9mm (#14FF).
 - Eixo de Transmissão: Aço maciço com 20mm de espessura.
 - Rodas: Aço maciço com diâmetro de 120mm e largura de 30mm.
 - Mancal: Mancal de aço com rolamentos blindados.
 - Sistema de Redução e Transmissão: Composto por correntes, engrenagens, eixos, rodas e mancais.
 - Borracha Vertical: Perfil de borracha vertical auto-adesivada.
 - Volante/Manípulo: Alumínio injetado com três hastes rotativas e mecanismo de travamento individual.
 - Travamento Individual: Mecanismo de trava individual localizado nos manípulos do arquivo.
 - Trilho Aço com Estrado: Trilho em aço trefilado trapezoidal, soldado em perfil em aço "C" trapezoidal.
 - **Componentes:**
 - Porta Etiquetas: Acrílico transparente.

- Prateleira: Chapa de aço com espessura de 0,9mm (#20FF).
- Prateleira Reforçada: Chapa de aço com espessura de 1,2mm (#18FF).
- Gaveta: Chapa de aço com espessura de 1,2mm (#18FF).
- Divisor para Gaveta: Chapa de aço com espessura de 0,9mm (#20FF).
- Bibliocanto: Chapa de aço em formato "L" com dimensões 200(L)x100(P)x200(H)mm.

● **Tratamento de Superfície Metálica:**

- Tratamento Antiferruginoso e Pintura: Processo contínuo de decapagem e fosfatização por imersão, seguido de pintura eletrostática com tinta à base de resina epóxi-pó atóxica.
- Zincagem: Tratamento à base de camada de zinco para peças de transmissão.

11. Características do Projeto

O projeto (Anexo I), será executado em duas etapas, com um intervalo entre elas para que os livros possam ser recolocados e reorganizados nas prateleiras instaladas na 1ª Etapa.

ARQUIVO ABERTO – 1º ETAPA

MÓDULOS

| Módulo | Modelo | Comprimento | Tipo | Face | Largura | Altura Interna | Qtde Faces |
|----------------------------|----------------|-------------|------------|------|---------|----------------|------------|
| 1 | ARQUIVO ABERTO | 3000 | DESLIZANTE | 1200 | 430 | 2190 | 3 |
| 2 | ARQUIVO ABERTO | 3000 | DESLIZANTE | 1200 | 620 | 2190 | 6 |
| 3 | ARQUIVO ABERTO | 3000 | DESLIZANTE | 1200 | 620 | 2190 | 6 |
| 4 | ARQUIVO ABERTO | 3000 | DESLIZANTE | 1200 | 620 | 2190 | 6 |
| 5 | ARQUIVO ABERTO | 3000 | DESLIZANTE | 1200 | 620 | 2190 | 6 |
| 6 | ARQUIVO ABERTO | 3000 | DESLIZANTE | 1200 | 620 | 2190 | 6 |
| 7 | ARQUIVO ABERTO | 3000 | DESLIZANTE | 1200 | 620 | 2190 | 6 |
| 8 | ARQUIVO ABERTO | 3000 | DESLIZANTE | 1200 | 620 | 2190 | 6 |
| Qtde Total de FACES | | | | | | | 45 |

COMPONENTES

| Componente | Componente | Comprimento | Face | Largura | Altura Interna | Qtde |
|-------------------------------|------------------------------|-------------|------|---------|----------------|----------------|
| 1 | TRILHO AÇO COM ESTRADO | 3000 | 1200 | | | 5,765 |
| 2 | PAINEL MINI | | | | | 8 |
| 3 | PRATELEIRA RS (75KG) | | 1200 | 430 | | 18 |
| 4 | PRATELEIRA RS (75KG) | | 1200 | 310 | | 252 |
| 5 | FUNDO TRASEIRO PERFURADO | | 1200 | | 2200 | 3 |
| 6 | ESCADA PLATAFORMA TREPadeira | | | | | 1 |
| Qtde Total COMPONENTES | | | | | | 287,765 |

| | |
|-----------------------------|------------|
| Qtde METROS LINEARES | 378 |
|-----------------------------|------------|

| | |
|---------------|-----------|
| Cor Estrutura | BEGE |
| Cor Paineis | À DEFINIR |

ARQUIVO ABERTO – 2º ETAPA

MÓDULOS


| Módulo | Modelo | Comprimento | Tipo | Face | Largura | Altura Interna | Qtde Faces |
|----------------------------|----------------|-------------|------------|-----------|---------|----------------|------------|
| 1 | ARQUIVO ABERTO | 3000 | DESLIZANTE | 1200 | 620 | 2200 | 6 |
| 2 | ARQUIVO ABERTO | 3000 | DESLIZANTE | 1200 | 620 | 2200 | 6 |
| 3 | ARQUIVO ABERTO | 3000 | DESLIZANTE | 1200 | 760 | 2200 | 6 |
| 4 | ARQUIVO ABERTO | 3000 | DESLIZANTE | 1200 | 760 | 2200 | 6 |
| 5 | ARQUIVO ABERTO | 3000 | DESLIZANTE | 1200 | 760 | 2200 | 6 |
| 6 | ARQUIVO ABERTO | 3000 | DESLIZANTE | 1200 | 760 | 2200 | 6 |
| 7 | ARQUIVO ABERTO | 3000 | DESLIZANTE | 1200 | 760 | 2200 | 6 |
| 8 | ARQUIVO ABERTO | 3000 | DESLIZANTE | 1200 | 760 | 2200 | 6 |
| 9 | ARQUIVO ABERTO | 2000 | DESLIZANTE | 1200/2400 | 1000 | 2200 | 2 |
| Qtde Total de FACES | | | | | | | 50 |

COMPONENTES

| Componente | Componente | Comprimento | Face | Largura | Altura Interna | Qtde |
|-------------------------------|---|-------------|------|---------|----------------|---------------|
| 1 | TRILHO AÇO COM ESTRADO | 3000 | 1200 | | | 8,56 |
| 2 | PAINEL MINI | | | | | 9 |
| 3 | PRATELEIRA RS (75KG) | | 1200 | 310 | | 72 |
| 4 | PRATELEIRA RS (75KG) | | 1200 | 375 | | 216 |
| 5 | PRATELEIRA RS (75KG) | | 1200 | 500 | | 8 |
| 6 | PRATELEIRA RS (125KG) | | 2400 | 500 | | 8 |
| 7 | GAVETA 95 (FUNDO TELADO/POLICARBONATO) | | 1200 | 1000 | | 10 |
| 8 | GAVETA 115 REFORÇADA (FUNDO TELADO/POLICARBONATO) | | 2400 | 1000 | | 8 |
| 9 | DIVISOR PARA GAVETA 95 VERTICAL | | | 1000 | | 10 |
| 10 | DIVISOR PARA GAVETA 115 VERTICAL | | | 1000 | | 8 |
| 11 | BIBLIOCANTO 200 X 200 X 100 | | | | | 275 |
| 12 | FUNDO TRASEIRO PERFURADO | | 1200 | | 2200 | 3 |
| Qtde Total COMPONENTES | | | | | | 635,56 |
| Qtde METROS LINEARES | | | | | | 449,28 |


| | |
|---------------|-----------|
| Cor Estrutura | BEGE |
| Cor Pannel | À DEFINIR |

ANEXO II – PROJETO

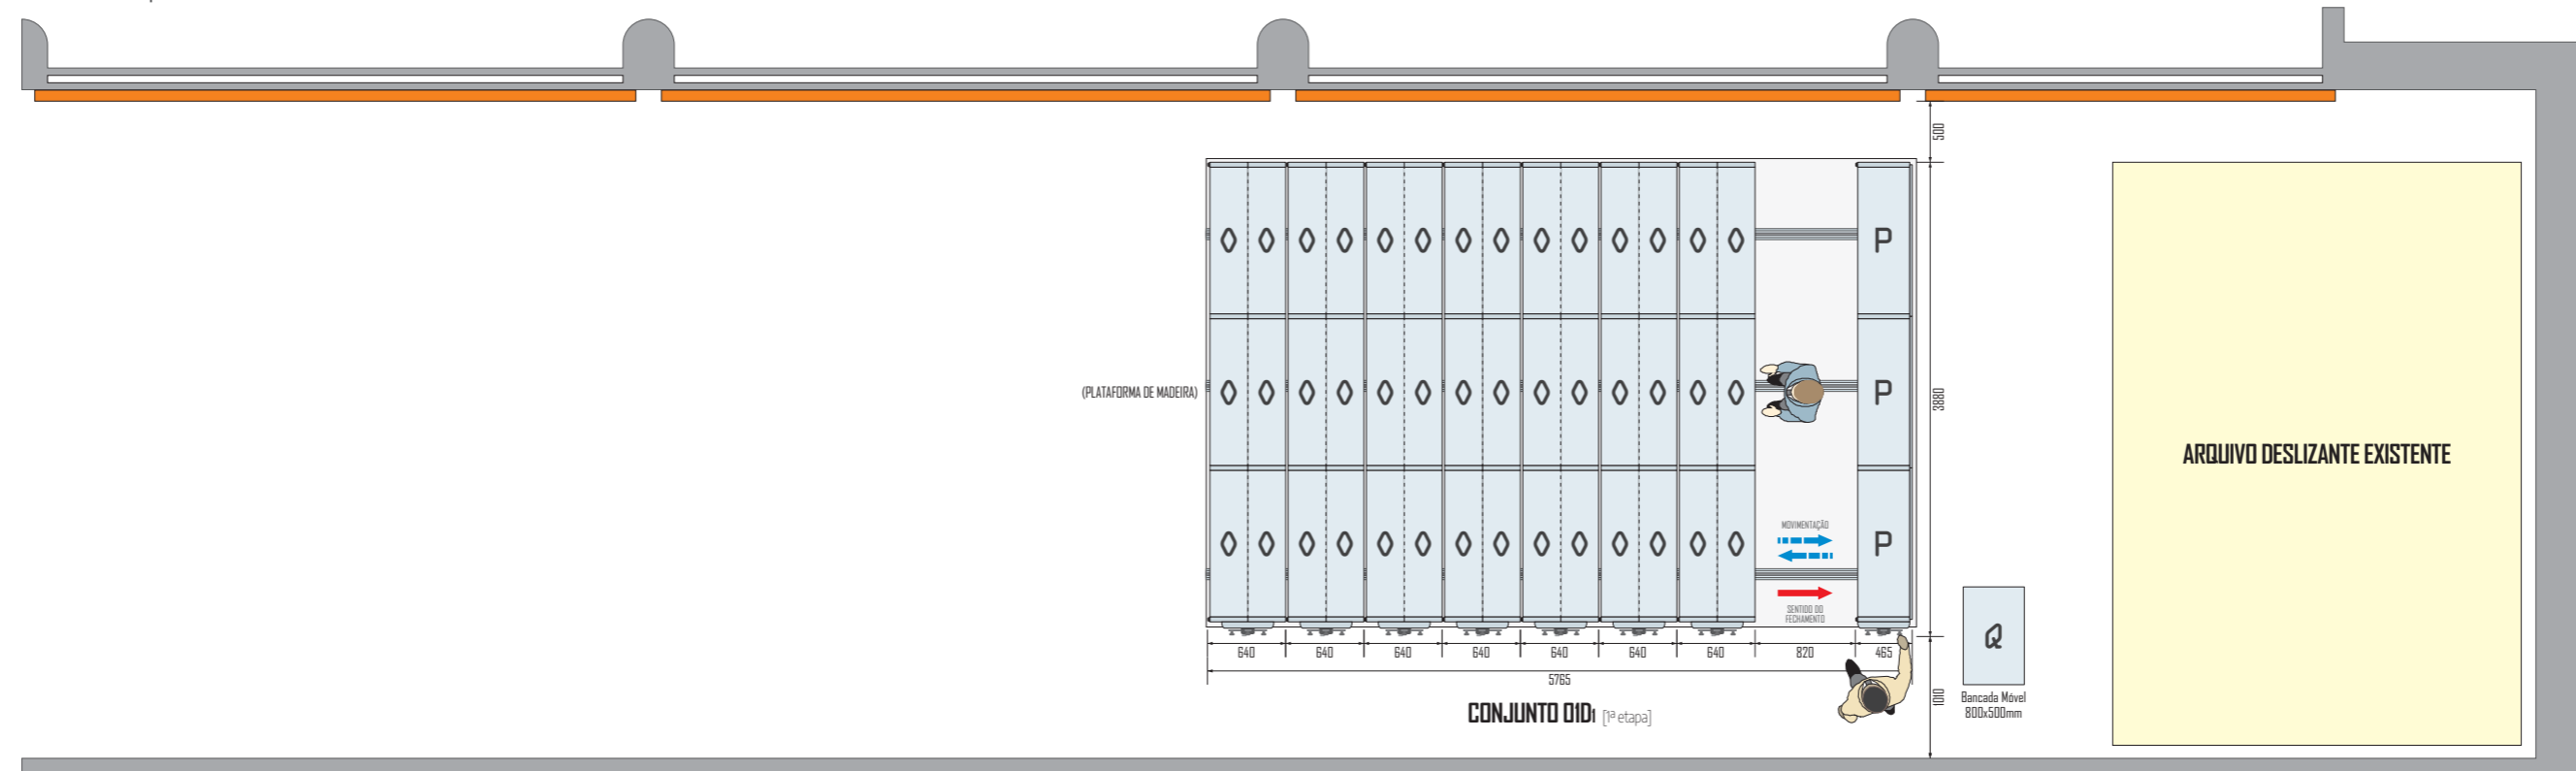

FACES | ESCALA 1:50


45 FACES ◊ / P

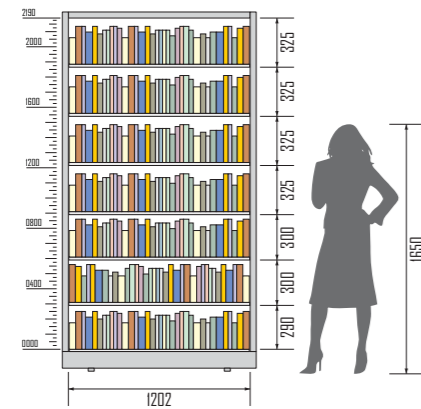

PERSPECTIVA | SEM ESCALA | IMAGEM ILUSTRATIVA



DI FACE ◊ - FRENTE FACE ◊ - LATERAL

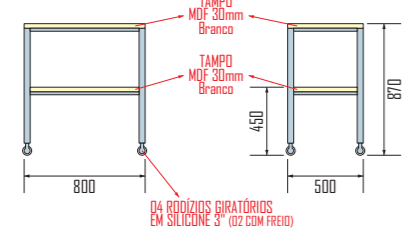

COMPONENTES DAS FACES

FACE ◊ | LPA - 1202x310x2190mm
07 níveis de prateleiras para livros.

FACE P | LPA - 1202x425x2190mm
07 níveis de prateleiras para livros.

FACE ◊ | LPA - 800x500x870mm
01 bancada móvel com prateleira.

CAPACIDADE DO CONJUNTO

CONJUNTO DID1 | 378 metros lineares
378 metros lineares de prateleiras para livros.

MEDIDAS DO CONJUNTO

CONJUNTO DID1 | 22,37 m²
Altura externa total: 2400mm | Pé direito mínimo: 2500mm
Largura total: 3880mm | Extensão total + vão operacional: 5765mm


CLIENTE: PINACOTECA CONTEMPORÂNEA - BIBLIOTECA

FILE: PROJETO BIBLIOTECA-PINA.DID1.DID2.ABR24


MODELO: ARQUIVO DESLIZANTE ABERTO COM FUNDO TRASEIRO FECHADO

DATE: 08/05/2024

PAGE: 01/02

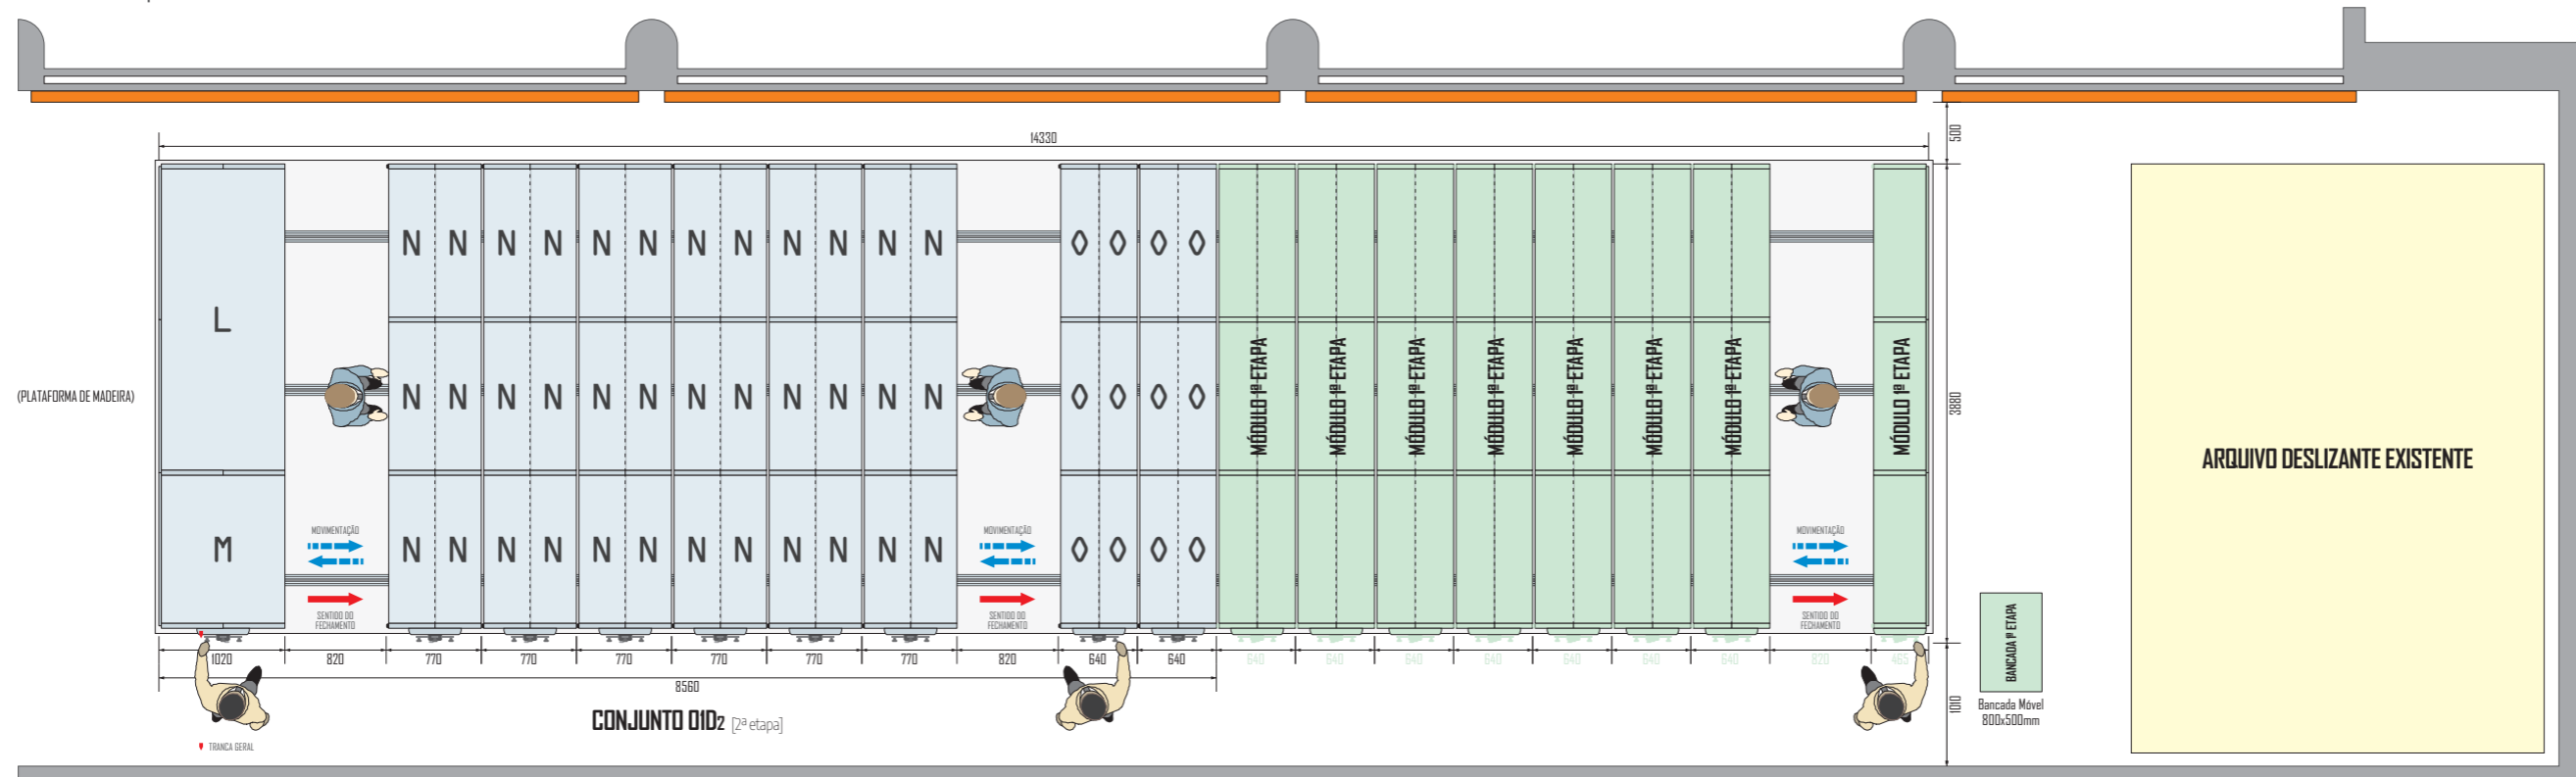

FACES | ESCALA 1:50

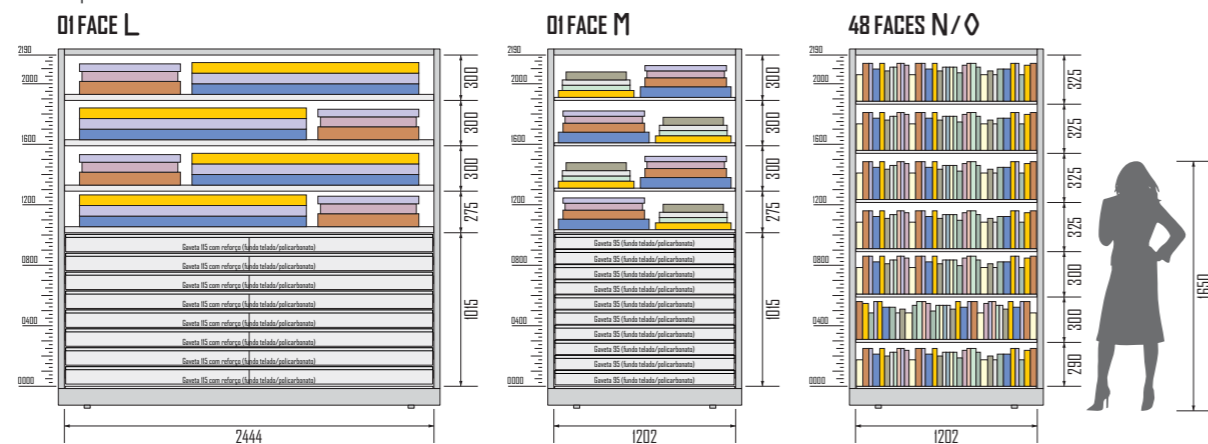

COMPONENTES DAS FACES

- FACE L** | LPA - 2444x1000x2190mm
04 níveis de prateleiras reforçadas;
08 gavetas 115 com fundo telado e com policarbonato (08 divisores verticais)
- FACE M** | LPA - 1202x1000x2190mm
04 níveis de prateleiras para livros;
10 gavetas 95 com fundo telado e com policarbonato (10 divisores verticais)
- FACE N** | LPA - 1202x375x2190mm
07 níveis de prateleiras para livros
- FACE O** | LPA - 1202x310x2190mm
07 níveis de prateleiras para livros.

CAPACIDADE DO CONJUNTO

CONJUNTO DID2 | 449,28 metros lineares
9,76 metros lineares de prateleira reforçada;
19,52 metros lineares de gaveta 115 com fundo telado e com policarbonato;
12,00 metros lineares de gaveta 95 com fundo telado e com policarbonato;
408,00 metros lineares de prateleiras para livros

MEDIDAS DO CONJUNTO

CONJUNTO DID2 | 33,21 m²
Altura externa total: 2400mm | Pé direito mínimo: 2500mm
Largura total: 3880mm | Extensão total + vão operacional: 8560mm

CAPACIDADE DO CONJUNTO COMPLETO

CONJUNTO DID | 827,28 metros lineares
9,76 metros lineares de prateleira reforçada;
19,52 metros lineares de gaveta 115 com fundo telado e com policarbonato;
12,00 metros lineares de gaveta 95 com fundo telado e com policarbonato;
786,00 metros lineares de prateleiras para livros

MEDIDAS DO CONJUNTO COMPLETO

CONJUNTO DID | 55,60 m²
Altura externa total: 2400mm | Pé direito mínimo: 2500mm
Largura total: 3880mm | Extensão total + vão operacional: 14330mm

PERSPECTIVA | SEM ESCALA | IMAGEM ILUSTRATIVA



| | | | |
|----------|---|-------|-------|
| CLIENTE: | PINACOTECA CONTEMPORÂNEA - BIBLIOTECA | | |
| FILE: | PROJETO BIBLIOTECA-PINA.DID1.DID2.ABR24 | | |
| MODELO: | ARQUIVO DESLIZANTE ABERTO COM FUNDO TRASEIRO FECHADO | | |
| DATE: | 08/05/2024 | PAGE: | 02/02 |