

COTAÇÃO Nº 19/2025 – “Montagem da Exposição Flávio Império”

São Paulo, 27 de março de 2025.

Prezada(o) Senhor(a),

CARTA CONVITE

A Associação Pinacoteca Arte e Cultura - APAC, associação civil sem fins lucrativos, com sede na cidade de São Paulo, estado de São Paulo, na Praça da Luz, nº 2, Bom Retiro, CEP 01120-010, inscrita no CNPJ/MF sob o nº 96.290.846/0001-82, convida vossa(s) Senhoria(s) a apresentar proposta de empresas especializadas em prestação de serviços de montagem/desmontagem para a Exposição Flávio Império (“Carta”) e seus anexos.

I. JUSTIFICATIVA

A APAC tem por objetivo a efetivação de atividades de natureza cultural, consubstanciadas na colaboração técnica, material e financeira que garanta a preservação e a conservação do acervo artístico e divulgação da Pinacoteca do Estado de São Paulo (“Pinacoteca”) e do Memorial da Resistência de São Paulo como centros de referência de atividades e pesquisa de caráter cívico, educacional, artístico e cultural, objetivando, no cumprimento de sua atuação, o apoio ao funcionamento da Pinacoteca e do Memorial da Resistência.

No âmbito de suas atividades estatutárias a APAC tem contrato com o Estado de São Paulo nº 05/2023, por intermédio da Secretaria de Estado da Cultura, Economia e Indústria Criativa, o qual tem por objeto o fomento e a operacionalização da gestão e execução das atividades e serviços na área de museologia na Pinacoteca de São Paulo e Memorial da Resistência de São Paulo.

II. OBJETO

O objeto do presente Convite consiste na escolha da proposta mais vantajosa para a APAC, seguindo artigo 6 de nosso regulamento de compras [APAC – Regulamento de Compras \(apacsp.org.br\)](http://apacsp.org.br), contratação de empresa especializada em prestação de serviços de montagem/desmontagem, para a Exposição Flávio Império.

**PINACOTECA
DE SÃO PAULO**

WWW.PINACOTECA.ORG.BR

PINACOTECA LUZ

PRAÇA DA LUZ, 02 CEP: 01120-010 | SÃO PAULO – SP – BRASIL 55 11 3324.1000

ESTAÇÃO PINACOTECA E MEMORIAL DA RESISTÊNCIA

LARGO GENERAL OSÓRIO, 66 CEP: 01213-010 | SÃO PAULO – SP – BRASIL 55 11 3335-4990

PINA CONTEMPORÂNEA

AVENIDA TIRADENTES, 273 CEP: 01101-010 | SÃO PAULO – SP – BRASIL



**MEMORIAL DA
RESISTÊNCIA
DE SÃO PAULO**

WWW.MEMORIALDARESISTENCIA.SP.ORG.BR

III. ENTREGA DAS PROPOSTAS

III.1. As propostas deverão ser entregues por e-mail, no endereço compras@pinacoteca.org.br, com a identificação **“Cotação 19º/2025 Montagem da exposição Flávio Império”** no dia 11 de abril de 2025, até às 18h.

IV. PRAZO DE VIGÊNCIA

IV.1. O Contrato celebrado em decorrência deste Convite terá prazo de vigência até o dia 31 de dezembro de 2025.

V. DOCUMENTAÇÃO EXIGIDA

V.1. Para participar do certame objeto do presente Convite, os interessados deverão encaminhar proposta (“Proposta”), da qual deverá constar, pelo menos, as seguintes informações:

- (i) Nome e qualificação completa da empresa, endereço e telefone para contato;
- (ii) Relação de todos os sócios e administradores;
- (iii) Art sobre obra
- (iv) Seguro sobre obra

V.2. Além da proposta, os interessados deverão encaminhar, na mesma proposta, os seguintes documentos:

- (i) Cópia do cartão de CNPJ, comprovante de Inscrição estadual e municipal, se houver, bem como cópia do contrato social e alterações posteriores;
- (ii) Certidão Conjunta Negativa de Débitos Relativos a Tributos Federais e à Dívida Ativa da União;
- (iii) Certidão Negativa de Débitos Previdenciários – CND;
- (iv) Certidão Negativa de Débitos Estaduais, emitida pela Fazenda do Estado;
- (v) Certidão Negativa de Débitos de Tributos Mobiliários, emitida pela Prefeitura;

V.3. Não serão aceitos protocolos, bem como não serão atendidos pedidos de juntada de documentos, posteriormente à entrega do orçamento.

VI. DA DIVULGAÇÃO DO RESULTADO

VI.1. Os resultados serão divulgados mediante publicação no site da APAC: <https://apacsp.org.br/compras-e-contratacoes/compras-e-cotacoes/resultados/>

VII. DISPOSIÇÕES GERAIS

VII.1. Não será admitida a participação de empresas:

- a. suspensas do direito de licitar e contratar com a Administração Pública;
- b. declaradas inidôneas;
- c. que possuam qualquer débito ou pendência junto à APAC ou à Administração Pública;
- d. que estiverem sob regime de falência ou concordata;
- e. que tenham em seu quadro de sócios ou de administradores, pessoas que sejam consanguíneas ou parentes até o 3º (terceiro) grau do Governador, Vice-Governador, Secretários de Estado, diretores, conselheiros e funcionários da APAC.
- f. localizadas fora da cidade de São Paulo ou região da Grande São Paulo, por questões logísticas

VII.2. Serão liminarmente desclassificadas as propostas que:

- a. não obedecerem às exigências deste Convite;
- b. contiverem emendas, borrões ou rasura em qualquer lugar essencial ou que encerrem condições tidas como essenciais, escritas à margem ou fora do seu corpo;
- c. contenham preços unitários simbólicos, irrisórios ou de valor igual a zero.

VII.3. Quaisquer outras informações, atendimentos ou contatos a respeito desta Carta Convite serão prestados exclusivamente por escrito, pelo e-mail compras@pinacoteca.org.br e a solicitação de informações não motivará a prorrogação do prazo fixado para entrega das propostas.

VII.4. A presente Carta Convite não obriga a APAC, sob qualquer forma, a assinar o respectivo Contrato com o concorrente selecionado nos termos deste Convite, sendo facultado à APAC revogar o presente convite/certame, a qualquer tempo, inclusive antes da assinatura do Contrato, por fundado motivo, obrigando-se, neste caso, a cientificar os interessados mediante o envio de notificação.

Atenciosamente,

ASSOCIAÇÃO PINACOTECA ARTE E CULTURA – APAC

Escopo de trabalho para a exposição Flávio Império
4º andar da Estação Pinacoteca

Abertura da exposição: **17/05**

Período de trabalho de expografia nas salas de exposição: 10/04 a 04/05

Desmontagem de expografia – Renata Lucas

Considerar nesse orçamento a desmontagem da expografia da exposição da artista Renata Lucas, bem como a reutilização das chapas de compensado que compõem o piso elevado da exposição presente nas salas 1 e 2 e nos dois halls de elevadores.

Descartar todo o material que não será reutilizado em local adequado.

Segue em anexo a planta de desmontagem.

Montagem de expografia – Flávio Império

É necessário a emissão ART de execução de todo o serviço prestado.

SALA 1

Prever pintura de todas as paredes desta sala. As paredes são pintadas na cor cinza chumbo (código a definir) Suvinil.

Prever em painel existente duas aberturas com quadro metálico 2,5x2,5m de perfil especificado 70x40mm parede de 2,5mm. Segue projeto em anexo.

Considerar construção de vitrine de estrutura metálica crua e envernizada com tampo em mdf revestido em algodão cru e cúpula de vidro com junções Spider, e fita de led dimerizável 2700k. Segue projeto em anexo.

HALL 1 – Sala 1 para Sala 2

HALL 01 – entrada - prever pintura de todas as paredes expositivas em toda extensão na cinza chumbo (código a definir) Suvinil.

Segue projeto em anexo.

Painel de Drywall: Considerar forração de painel Drywall – masseado e pintado de cinza chumbo (código a definir) Suvinil. Medidas: 3,5 x 5,95 cm. Indicado em planta no projeto em anexo.

SALA 2

Pintura: Prever pintura de todas as paredes e janelas desta sala. As paredes são pintadas na cor Azul acinzentado (código a definir).

Painel de Drywall: Prever construção de dois painéis de madeira revestidos de Drywall com modulação estrutural de 2,20x1,60 (montantes de 30x7cm e travessas com 7,5x2cm), sendo o primeiro com 23m de comprimento por 5m altura, e o segundo de 23,40 de comprimento por 5m de altura. Fazer o reuso das chapas de compensado usadas no piso para execução destes painéis. Considerar pintura dos painéis na mesma cor das paredes: Azul acinzentado (código a definir). No primeiro painel, prever uma dobra no sentido vertical (como uma porta) a partir de 3,40 da lateral do painel. Utilizar dobradiças tipo Gonzo (6 dobradiças a cada 1,1m de acordo com desenho anexo). Para rolagem da “porta” utilizar rodízios com capacidade de carga de 400kg (5 rodízios apoiados sob o painel).

Considerar duas barras metálicas de 5x5cm presas entre-pilares.

HALL 2 – Sala 2 para Sala 3

HALL 02 - prever pintura de todas as paredes expositivas em toda extensão na Ocre (código a definir).

SALA 3

Pintura: Prever pintura de todas as paredes e janelas desta sala. As paredes são pintadas na cor Ocre (código a definir) – Janelas, considerar a pintura de todos os caixilhos na cor branco gelo acetinado, 11 janelas no total.

Painel de Drywall: Prever construção de três painéis de drywall com modulação estrutural de 2,20x1,60 (montantes de 30x7cm e travessas com 7,5x2cm), sendo dois deles com 19m de comprimento por 5m altura, e um deles com 14,54 de comprimento por 5m de altura. Fazer o reuso das chapas de compensado usadas no piso para execução destes painéis. Considerar pintura dos painéis na mesma cor das paredes desta sala: Ocre (código a definir).

Considerar a construção de dois pedestais em MDF de 15mm massados e pintados na cor Ocre (código a definir) de 1,60x1,60m por 40cm de altura cada um


NOTAS GERAIS

É necessária uma visita técnica por parte das empresas, para visualização dos espaços expositivos e trabalhos a serem executados, citados acima.


Os materiais, tintas, massa corrida, plásticos para forração de piso, fitas, MDF, led, metalon e vidro serão fornecidos pela empresa contratada.

Não será permitido nenhum tipo de atraso, sob pena de multa.


Todas as dúvidas e questões relacionadas ao projeto deverão ser esclarecidas na visita técnica ou por e-mail com o responsável do setor de compras, que entrará em contato com as equipes técnicas que acompanham o projeto. Contatos: **flau@pinacoteca.org.br**

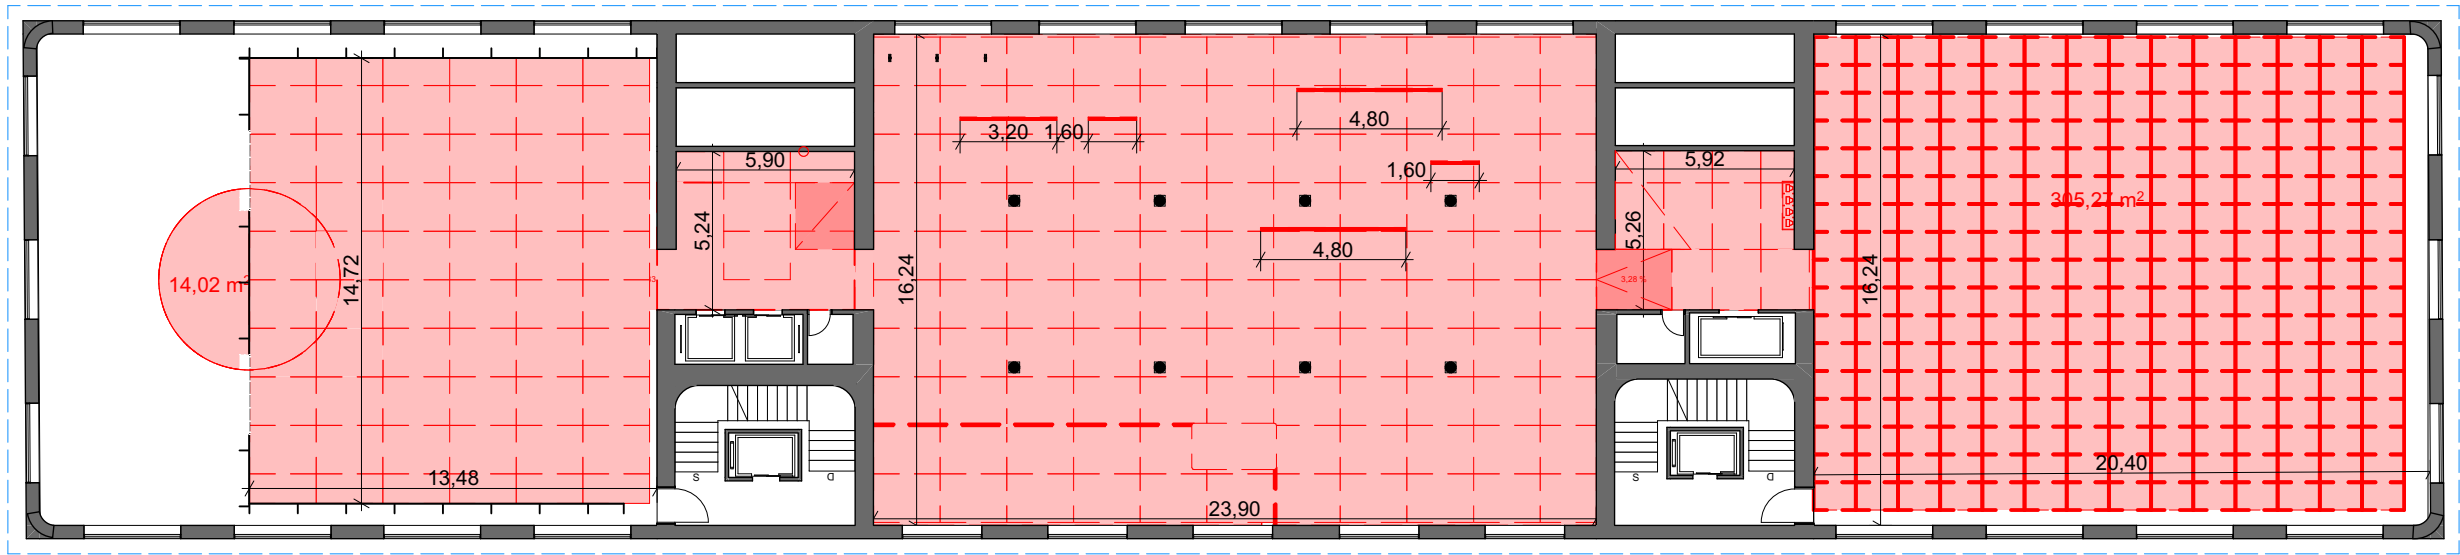


Planta Demolição
1:250

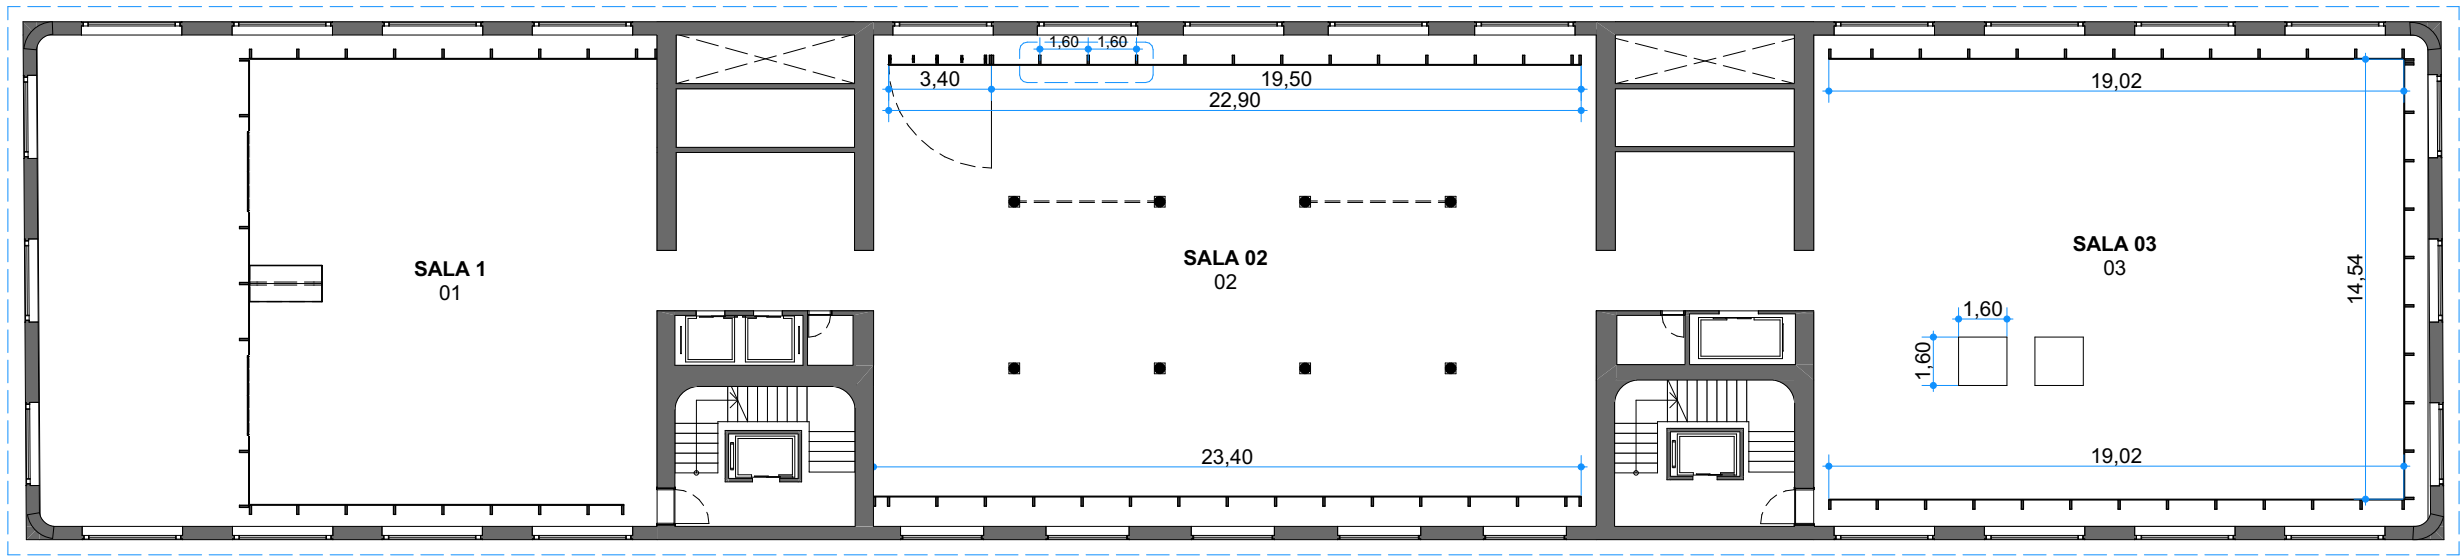


Planta construir
1:250

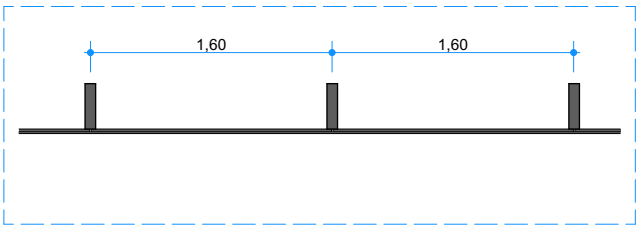

Painel Tipo | Planta
1:50

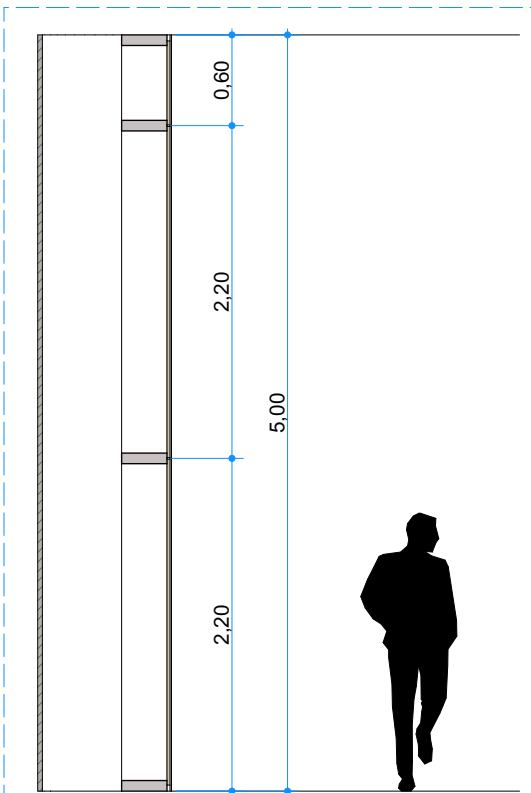



Estrutura de Painel Tipo | Corte
1:50

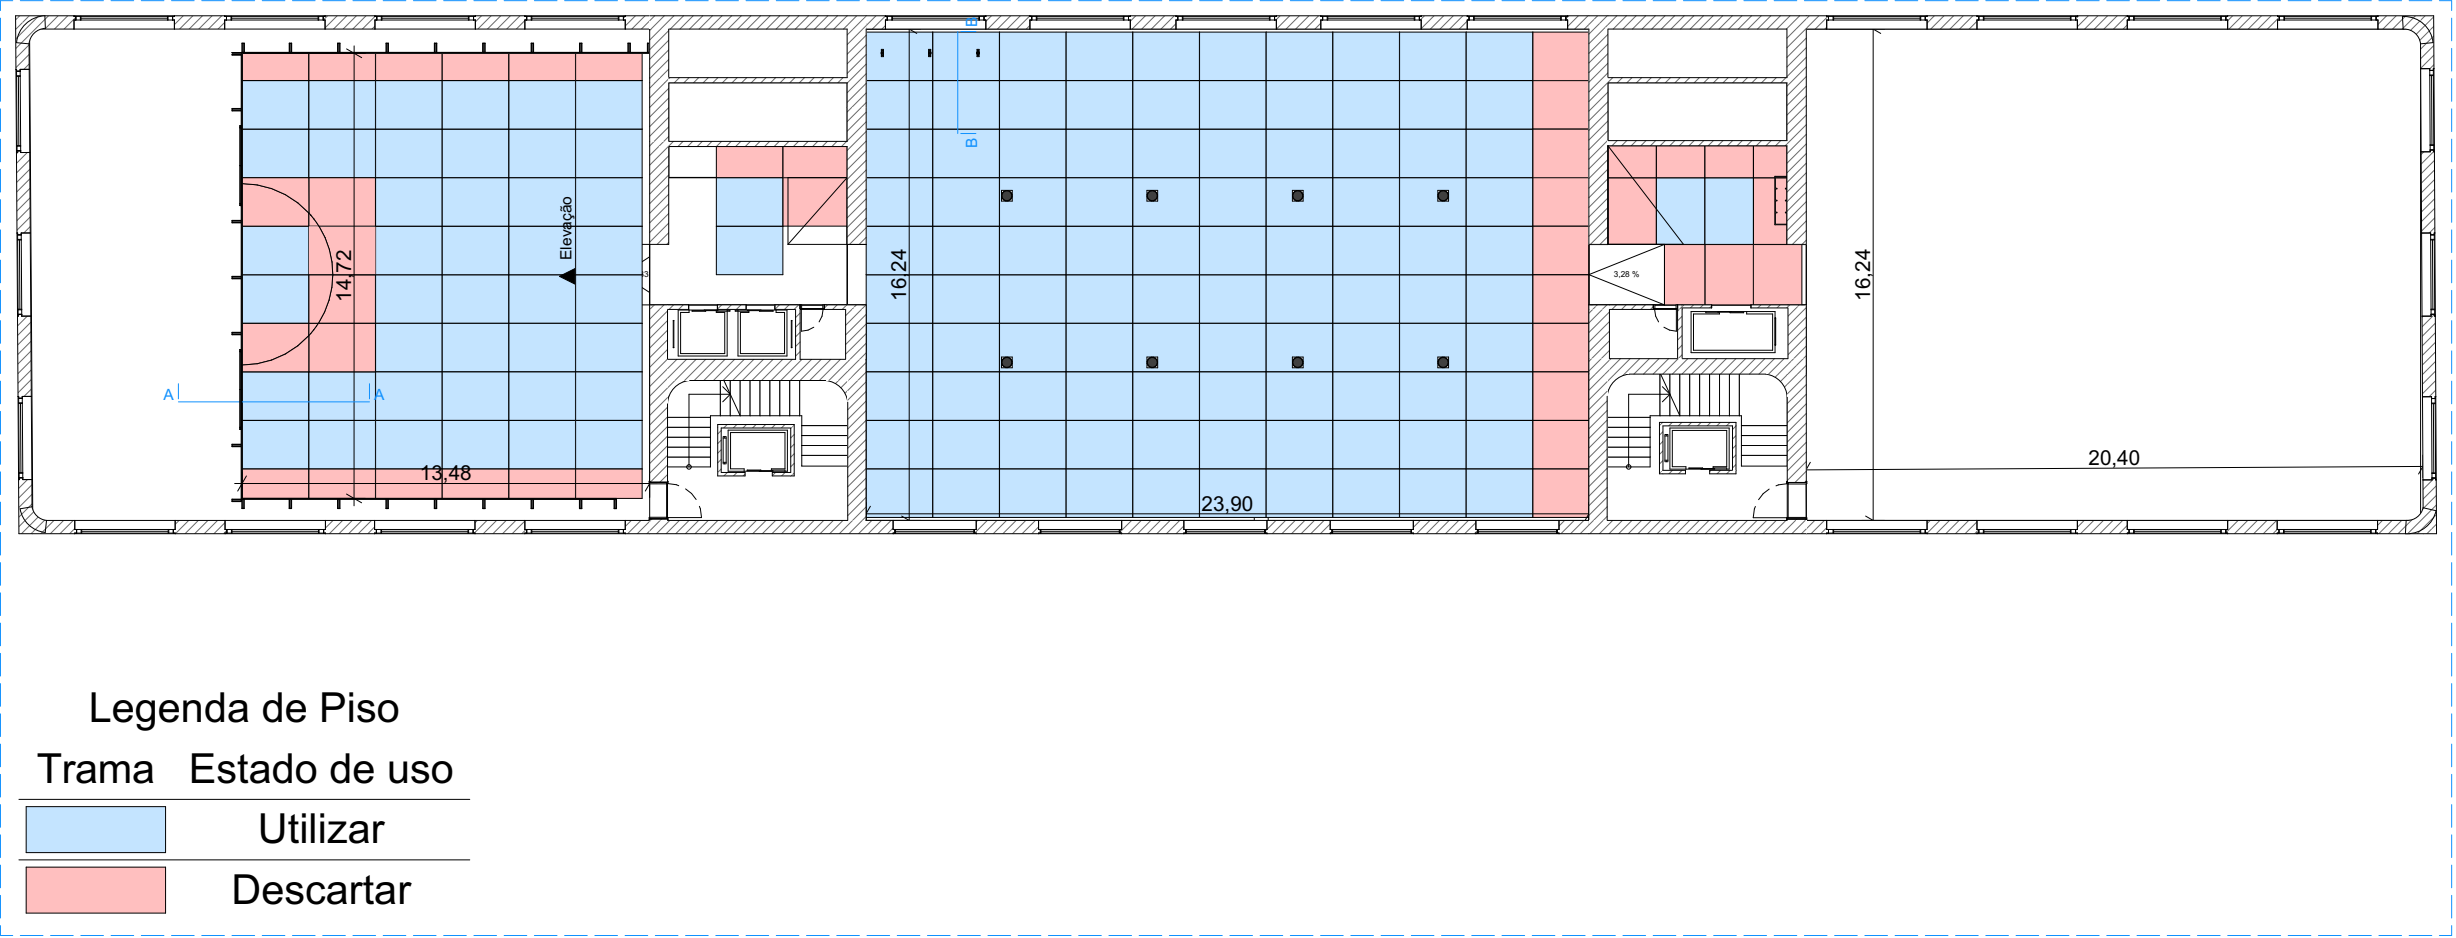


PISO COMPENSADO	
ID do Elemento	Área de Piso Existente
ELEVADORES 1	33,41
ELEVADORES 2	33,69
SALA 1	184,22
SALA 2	392,29
	643,61 m²

QNT. DE CHAPAS EXISTENTES		
	Área	Qnt.
PISO-2,20x1,60	517,44	147
PISO RECORTADO	104,44	46
VITRINE	2,88	1
	624,76 m²	194



PARDES NOVAS	
PAREDE	Área da Parede
SALA 3 PAREDE C	72,82
SALA 3 PAREDE C	95,13
SALA 3 PAREDE C	95,13
SALA 6 PAREDE A	16,99
SALA 6 PAREDE A	114,50
SALA 6 PAREDE A	117,02
	511,59 m²

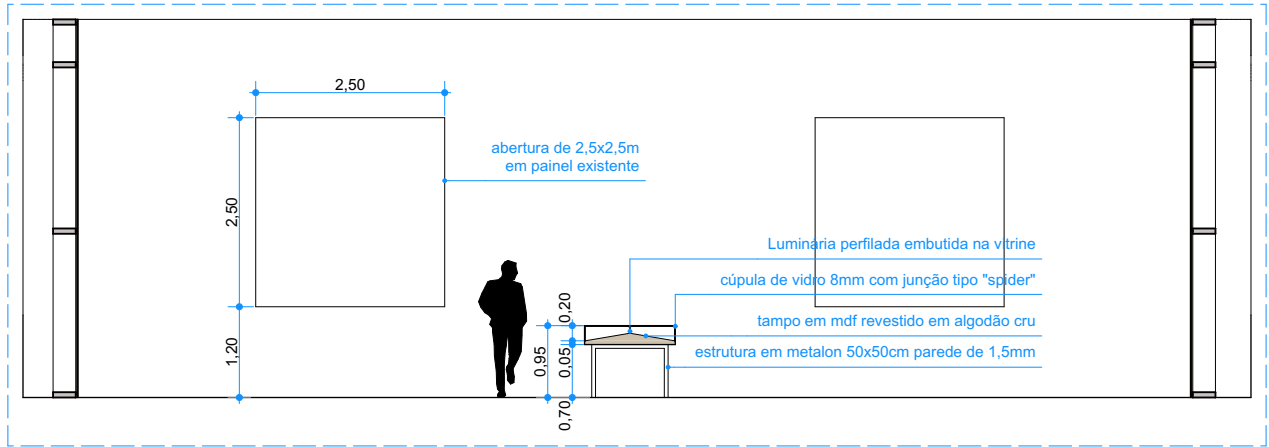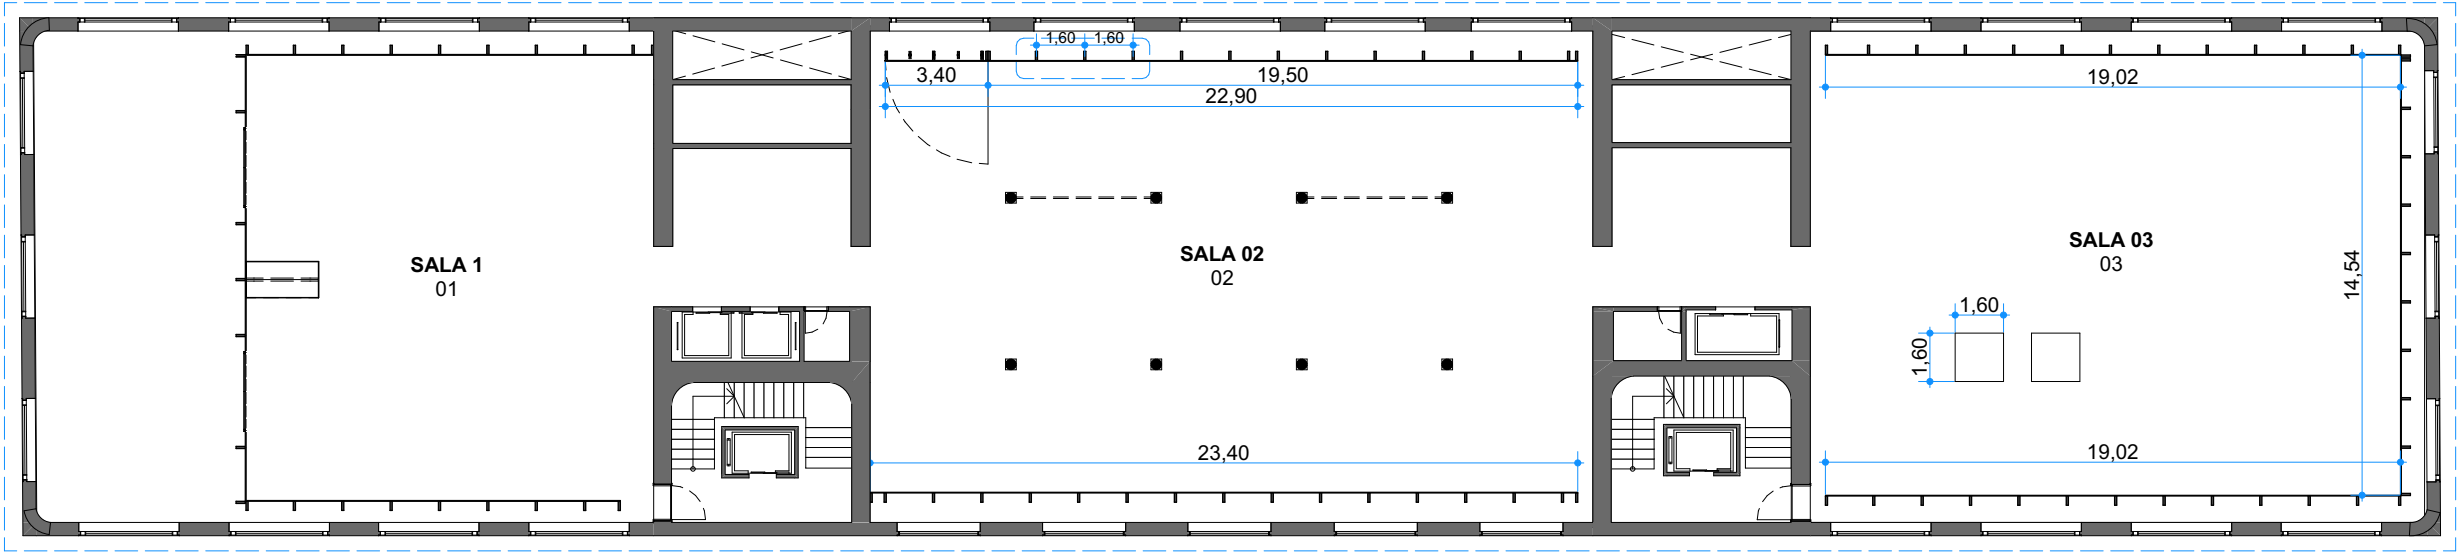

Abertura de Painel | Vista Frontal
1:100

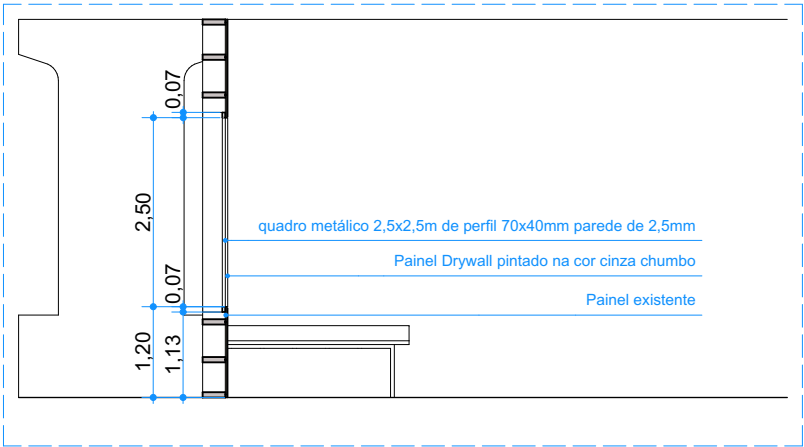


Abertura de Painel | Corte
1:100

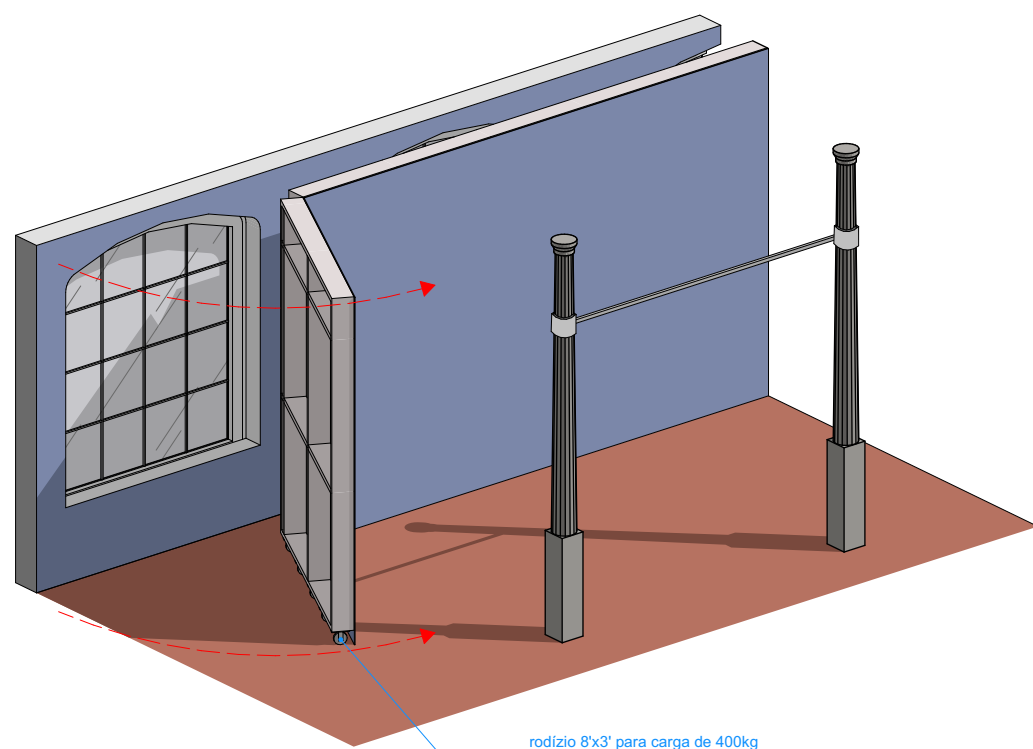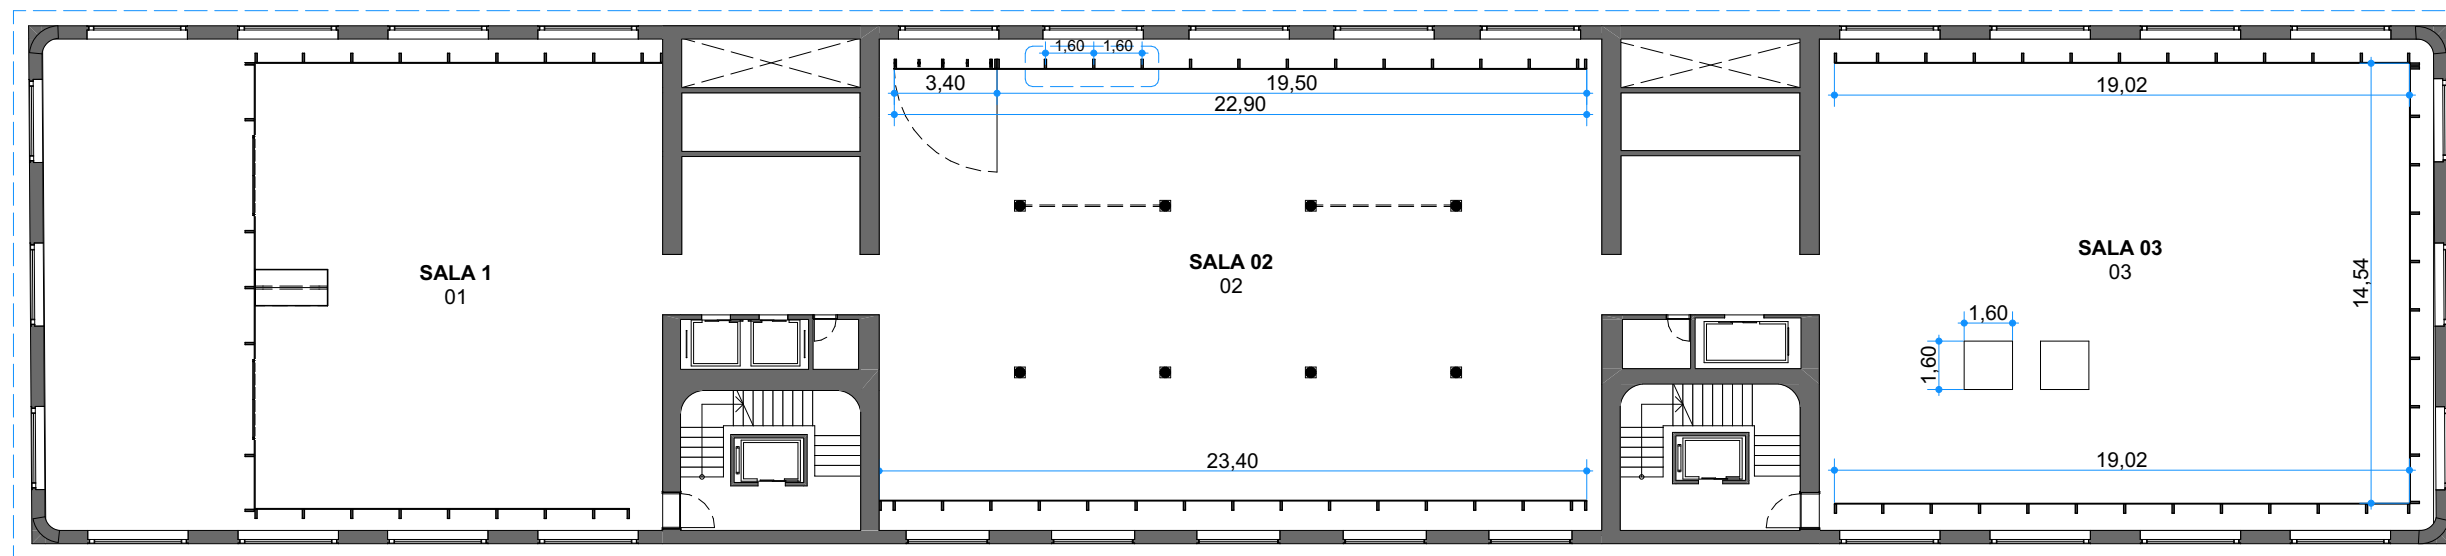


Painel porta | modelo
1:100




RODÍZIO DUPLO EXTRA
PESADO 8X3' CÓDIGO:
YFPEX83PE

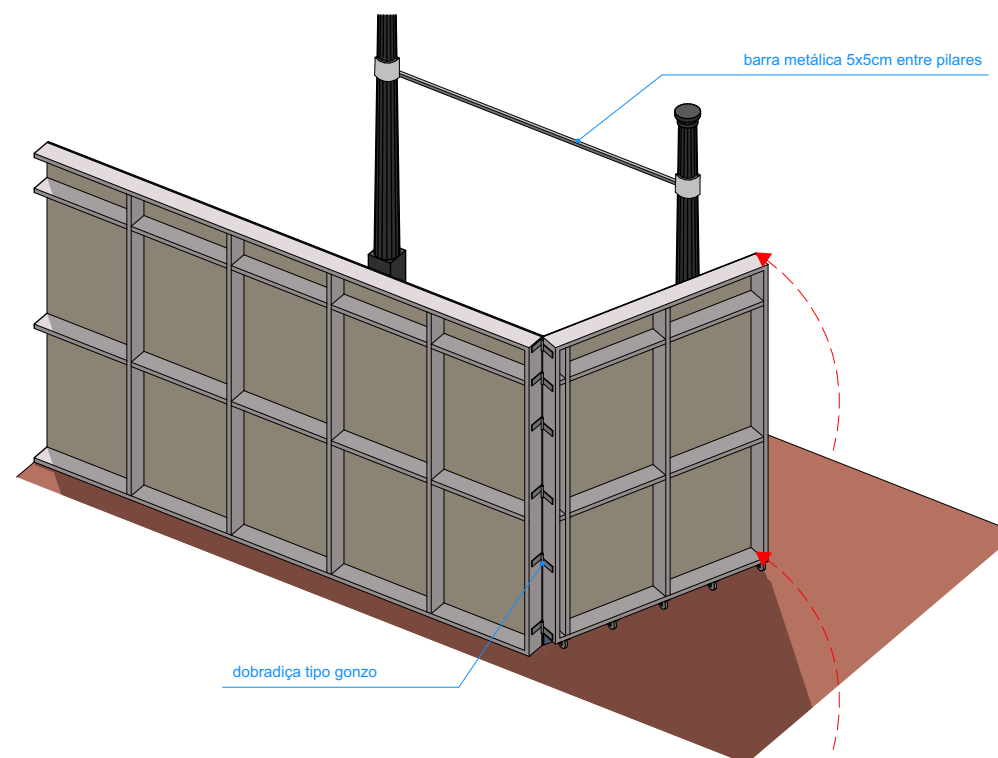


Painel porta | modelo visto de trás
1:100

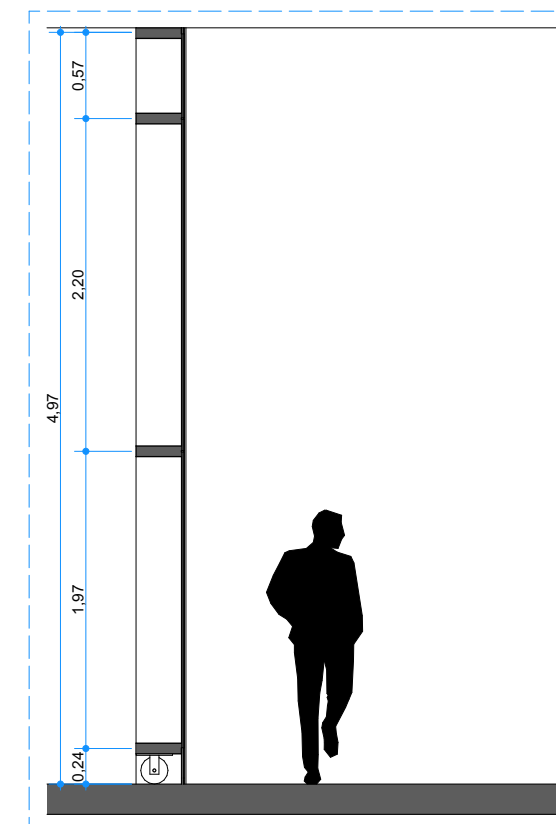


Painel porta | Corte B
1:50

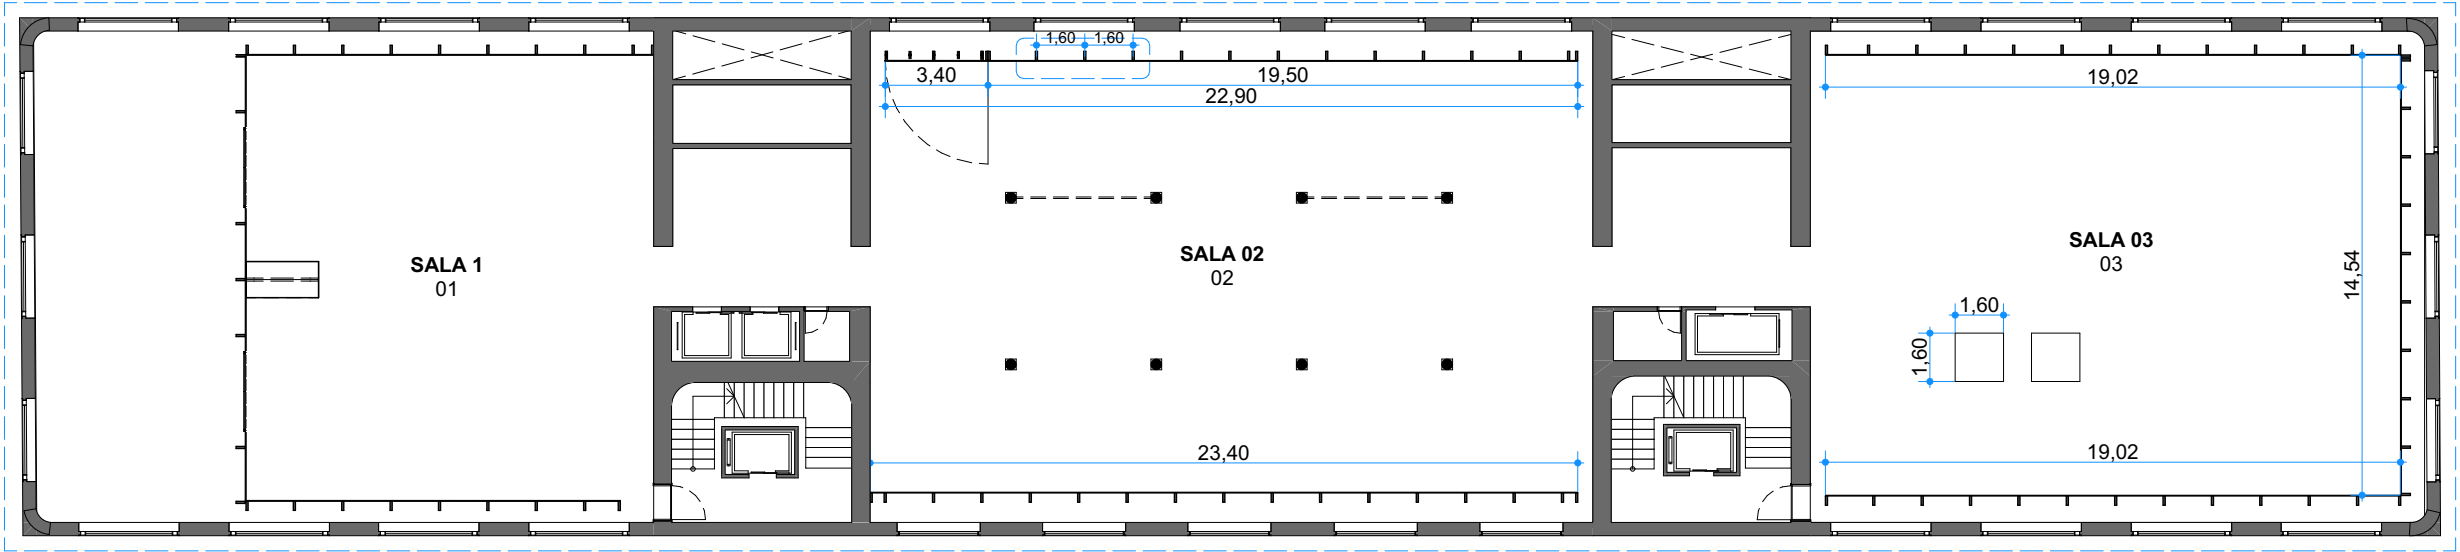


Planta geral
1:250

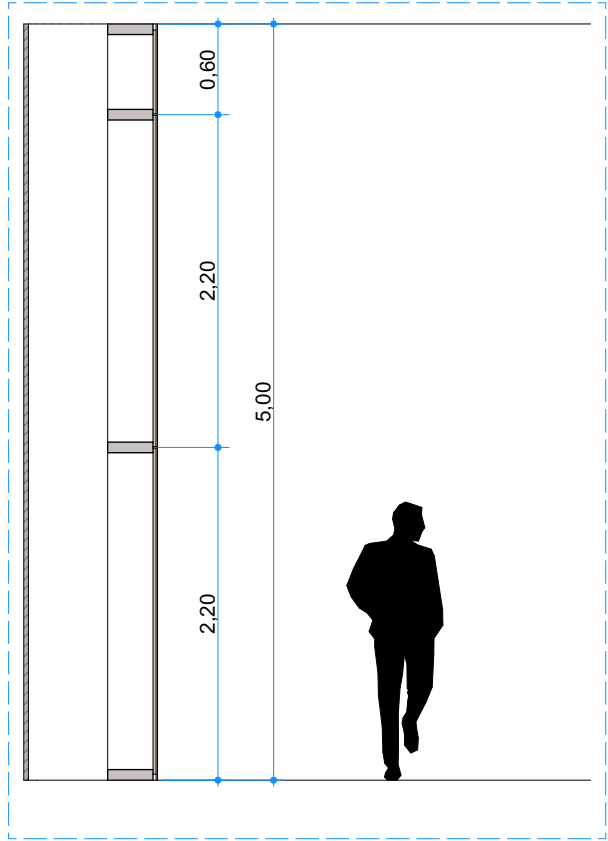

Pedestais | Corte
1:50

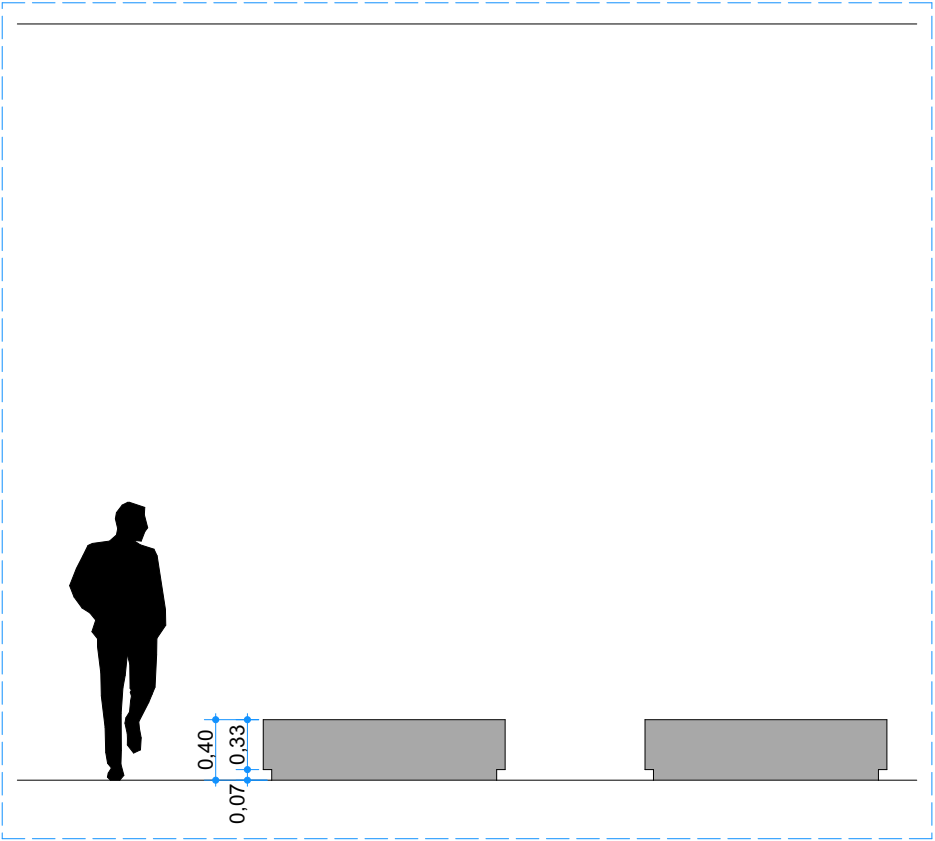

Estrutura de Painel Tipo | Corte
1:50

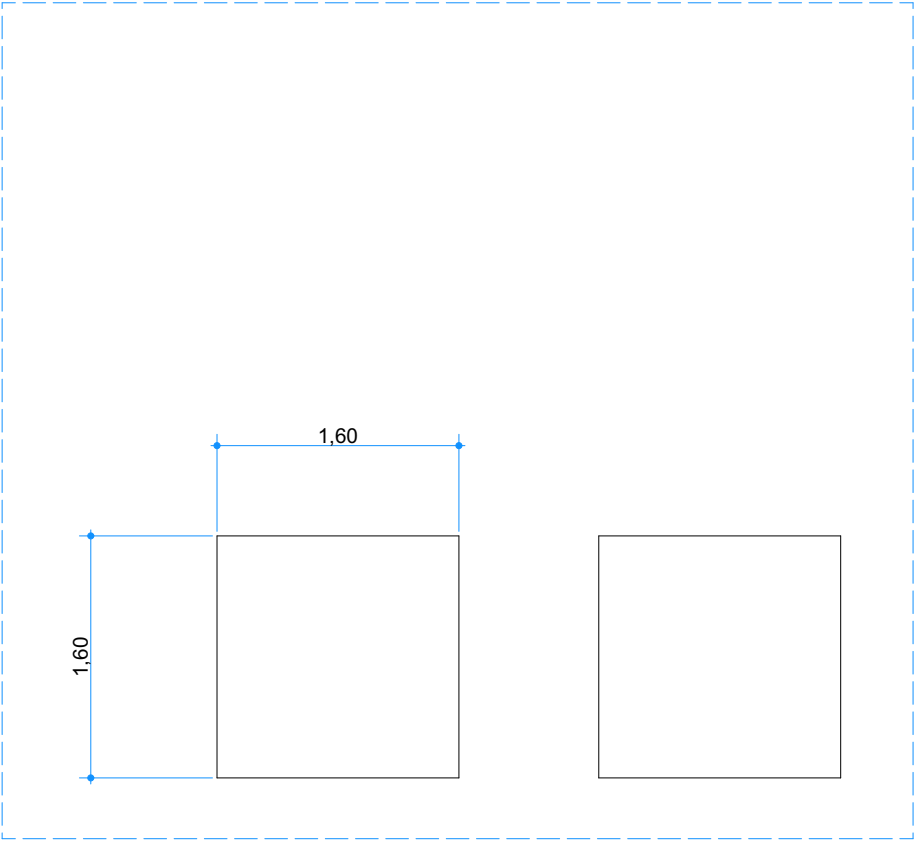

Pedestais | Planta
1:50