

## **COTAÇÃO Nº 11/2026 – "Prestação de Serviços de expografia para a exposição PLURIFORMA – Pinacoteca Botucatu"**

São Paulo, 11 de março de 2026.

### **CARTA CONVITE**

Prezada(o) Senhor(a),

A Associação Pinacoteca Arte e Cultura - APAC, associação civil sem fins lucrativos, com sede na cidade de São Paulo, estado de São Paulo, na Praça da Luz, nº 2, Bom Retiro, CEP 01120-010, inscrita no CNPJ/MF sob o nº 96.290.846/0001-82, convida Vossa(s) Senhoria(s) a apresentar proposta para prestação de serviços especializados de "Construção de expografia da exposição Neide Sá". mencionados na presente Carta Convite ("Carta") e seus anexos.

#### **I. JUSTIFICATIVA**

A APAC tem por objetivo a efetivação de atividades de natureza cultural, consubstanciadas na colaboração técnica, material e financeira que garanta a preservação e a conservação do acervo artístico e divulgação da Pinacoteca do Estado de São Paulo ("Pinacoteca") e do Memorial da Resistência de São Paulo como centros de referência de atividades e pesquisa de caráter cívico, educacional, artístico e cultural, objetivando, no cumprimento de sua atuação, o apoio ao funcionamento da Pinacoteca e do Memorial da Resistência.

No âmbito de suas atividades estatutárias a APAC tem contrato com o Estado de São Paulo nº 05/2023, por intermédio da Secretaria de Estado da Cultura, Economia e Indústria Criativa, o qual tem por objeto o fomento e a operacionalização da gestão e execução das atividades e serviços na área de museologia na Pinacoteca de São Paulo e Memorial da Resistência de São Paulo.

#### **II. OBJETO**

II.1. O objeto do presente Convite consiste na escolha da proposta mais vantajosa para a APAC, seguindo artigo 6 de nosso regulamento de compras [APAC – Regulamento de Compras \(apacsp.org.br\)](http://apacsp.org.br), para o prestação de serviços especializados em expografia, para a realização da exposição PLURIFORMA em Botucatu.

#### **III. ENTREGA DAS PROPOSTAS**

III.1. As propostas deverão ser entregues por e-mail, no endereço [compras@pinacoteca.org.br](mailto:compras@pinacoteca.org.br), com a identificação "Cotação 11/2026 Prestação de Serviços de expografia para a exposição PLURIFORMA – Pinacoteca Botucatu", no dia **26 de MARÇO de 2026**, até às 18h.

**PINACOTECA  
DE SÃO PAULO**

WWW.PINACOTECA.ORG.BR

PINACOTECA LUZ  
PRAÇA DA LUZ, 02 CEP: 01120-010 | SÃO PAULO – SP – BRASIL 55 11 3324.1000  
ESTAÇÃO PINACOTECA E MEMORIAL DA RESISTÊNCIA  
LARGO GENERAL OSÓRIO, 66 CEP: 01213-010 | SÃO PAULO – SP – BRASIL 55 11 3335-4990  
PINA CONTEMPORÂNEA  
AVENIDA TIRADENTES, 273 CEP: 01101-010 | SÃO PAULO – SP – BRASIL

**MEMORIAL  
DA RESISTÊNCIA**

WWW.MEMORIALDARESISTENCIA.SP.ORG.BR

#### IV. PRAZO DE VIGÊNCIA

IV.1. O Contrato celebrado em decorrência deste Convite terá prazo vigência pontual com definição junto ao vencedor do certame.

#### V. DOCUMENTAÇÃO EXIGIDA

V.1. Para participar do certame objeto do presente Convite, os interessados deverão encaminhar proposta ("Proposta"), da qual deverá constar, pelo menos, as seguintes informações:

- (i) Nome e qualificação completa da empresa, endereço e telefone para contato;
- (ii) Relação de todos os sócios e administradores;
- (iii) ART sobre obra
- (iv) Seguro sobre obra

V.2. Além da proposta, os interessados deverão encaminhar, na mesma proposta, os seguintes documentos:

- (i) Cópia do cartão de CNPJ, comprovante de Inscrição estadual e municipal, se houver, bem como cópia do contrato social e alterações posteriores;
- (ii) Certidão Conjunta Negativa de Débitos Relativos a Tributos Federais e à Dívida Ativa da União;
- (iii) Certidão Negativa de Débitos Previdenciários – CND;
- (iv) Certidão Negativa de Débitos Estaduais, emitida pela Fazenda do Estado;
- (v) Certidão Negativa de Débitos de Tributos Mobiliários, emitida pela Prefeitura;

V.3. Não serão aceitos protocolos, bem como não serão atendidos pedidos de juntada de documentos, posteriormente à entrega do orçamento.

#### VI. DA DIVULGAÇÃO DO RESULTADO

VI.1. Os resultados serão divulgados mediante publicação no site da APAC: <https://apacsp.org.br/compras-e-contratacoes/compras-e-cotacoes/resultados/>

#### VII. DISPOSIÇÕES GERAIS

VII.1. A participação nesse processo é condicionada a empresas de Botucatu e região:

VII.2. Não será admitida a participação de empresas:

- a. suspensas do direito de licitar e contratar com a Administração Pública;
- b. declaradas inidôneas;
- c. que possuírem qualquer débito ou pendência junto à APAC ou à Administração Pública;
- d. que estiverem sob regime de falência ou concordata;
- e. que tenham em seu quadro de sócios ou de administradores, pessoas que sejam consanguíneas ou parentes até o 3º (terceiro) grau do Governador, Vice-Governador, Secretários de Estado, diretores, conselheiros e funcionários da APAC.
- f. localizadas fora da cidade de São Paulo ou região da Grande São Paulo, por questões logísticas

VII.2. Serão liminarmente desclassificadas as propostas que:

- a. não obedecerem às exigências deste Convite;
- b. contiverem emendas, borrões ou rasura em qualquer lugar essencial ou que encerrem condições tidas como essenciais, escritas à margem ou fora do seu corpo;
- c. contenham preços unitários simbólicos, irrisórios ou de valor igual a zero.

VII.3. *Quaisquer outras informações, atendimentos ou contatos a respeito desta Carta Convite serão prestados exclusivamente por escrito, pelo e-mail [compras@pinacoteca.org.br](mailto:compras@pinacoteca.org.br) e a solicitação de informações não motivará a prorrogação do prazo fixado para entrega das propostas.*

VII.4. A presente Carta Convite não obriga a APAC, sob qualquer forma, a assinar o respectivo Contrato com o concorrente selecionado nos termos deste Convite, sendo facultado à APAC revogar o presente convite/certame, a qualquer tempo, inclusive antes da assinatura do Contrato, por fundado motivo, obrigando-se, neste caso, a cientificar os interessados mediante o envio de notificação.

Atenciosamente,

ASSOCIAÇÃO PINACOTECA ARTE E CULTURA – APAC

## **Escopo de trabalho para a exposição PLURIFORMA"**

Pinacoteca Botucatu

Envio de Orçamentos – 11/03 a 26/03  
Visita Técnica com agendamento prévio – 11/03 a 26/03  
Cronograma de trabalho nas salas de exposição – de 30/03 a 10/04  
Entrega de expografia com espaço limpo – 10/04  
Local de execução do projeto: BOTUCATU – SP

### **EXPOGRAFIA PLURIFORMA**

Pintura de todas as paredes dos espaços expositivos, salas 1 e 2 do primeiro andar – salas de exposições temporárias.

#### **SALA 1**

Considerar a construção de um painel em MDF de 15 mm masseado e pintado de branco fosco – painel de 18 x 5 metros – sala 1. Segue projeto em anexo.

Considerar a construção de dois (02) painéis com dois (02) praticáveis em MDF de 15 mm masseado e pintado de branco fosco. Segue projeto em anexo.

Considerar a confecção de duas (02) vitrines com cúpula de vidro temperado de seis (06) mm, com fixação dos vidros com ferragem modelo spider. Considerar tampo em MDF de 15 mm

masseado e pintado de branco fosco. Considerar pés em metalon tubular 20 x 40 mm em formato X pintado de preto fosco. Segue projeto em anexo.

#### **SALA 2**

Considerar a construção de um painel em MDF de 15 mm masseado e pintado de branco fosco – painel de 5.25 x 5 metros – sala 1. Segue projeto em anexo.

Considerar a confecção de uma (01) vitrine com cúpula de vidro temperado de seis (06) mm, com fixação dos vidros com ferragem modelo spider. Considerar tampo em MDF de 15 mm

masseado e pintado de branco fosco. Considerar pés em metalon tubular 20 x 40 mm em formato X pintado de preto fosco. Segue projeto em anexo.

### **OBSERVAÇÕES**

Todas as ferramentas, equipamentos e materiais, incluso andaimes, para a execução deste trabalho deve ser de responsabilidade da empresa contratada.

Os materiais, tintas, massa corrida, plásticos para forração de piso, fitas, MDF, metalon e vidro serão fornecidos pela empresa contratada.

## OBRIGATORIEDADES

**É necessário a emissão ART** de execução de todo o serviço prestado.

É obrigatório a apresentação e uso de EPI'S e dos atestados para trabalhos em altura.

**É fundamental uma visita técnica** por parte das empresas, para visualização dos espaços expositivos e trabalhos a serem executados, citados acima.

É essencial o envio dos documentos citados no item V. dessa carta convite

Não será permitido nenhum tipo de atraso, sob pena de multa.

**A inobservância das obrigatoriedades tem caráter desclassificatório.**


Todas as dúvidas e questões relacionadas ao projeto deverão ser esclarecidas na visita técnica ou por e-mail com o responsável no setor de compras, que entrará em contato com as equipes técnicas que acompanham o projeto.

Contatos:

Fernando: [flau@pinacoteca.org.br](mailto:flau@pinacoteca.org.br)

Emanuelle: [ecastro@pinacoteca.org.br](mailto:ecastro@pinacoteca.org.br)

**Projeto a seguir: ↓**

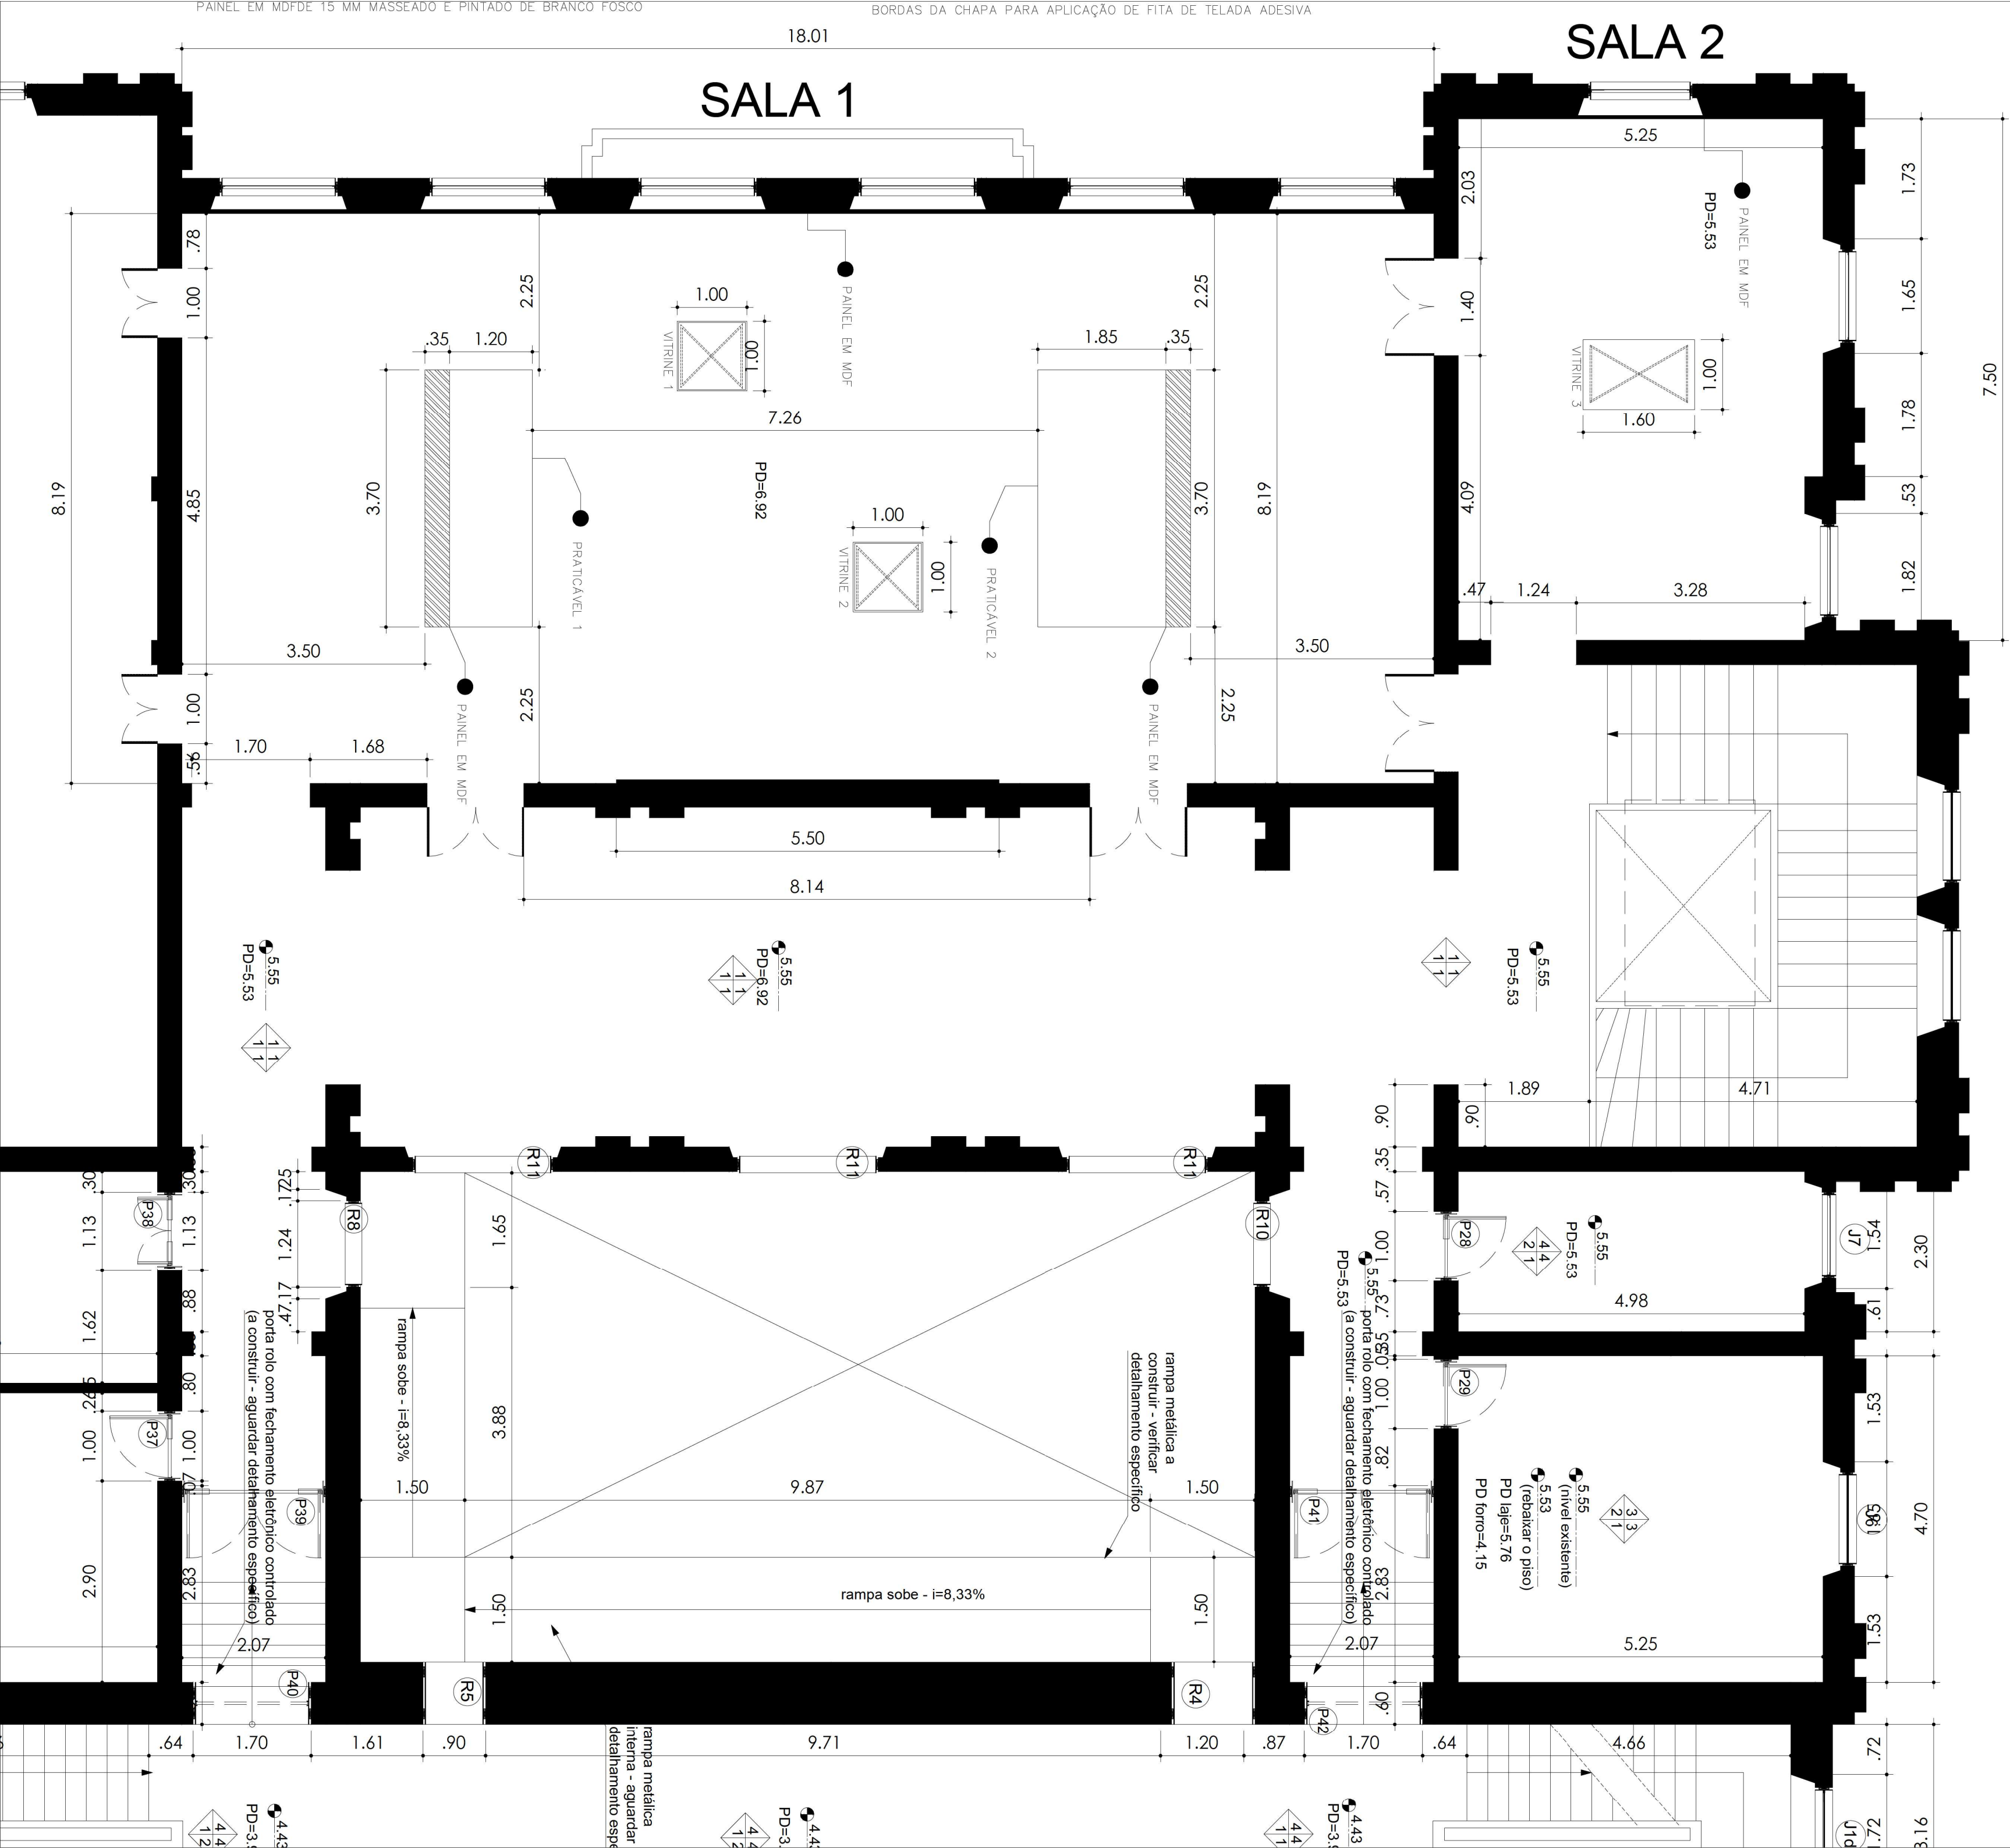

CLIENTE:  
APAC - PINACOTECA - MAC BOTUCATU

OBRA:  
EXPOSIÇÃO PLURIFORMA

LOCAL:  
PRAÇA DESEMBARGADOR ALCIDES  
DE ALMEIDA FERRARI - BOTUCATU - SP

ARQUITETOS RESPONSÁVEIS  
FLAVIO PIRES CAU A 63654

ASSUNTO:  
PROJETO PRÉ-EXECUTIVO

CONTEÚDO:  
CIVIL\_PLANTA 1PAVIMENTO

LIBERADO PARA:  
APROVAÇÃO DO CLIENTE




DATA DA FASE:  
10/03/2026

Nº DO PROJETO:  
001 00

FOLHA:  
001 00

REVISÃO:  
001 00

ESCALA:  
indicada

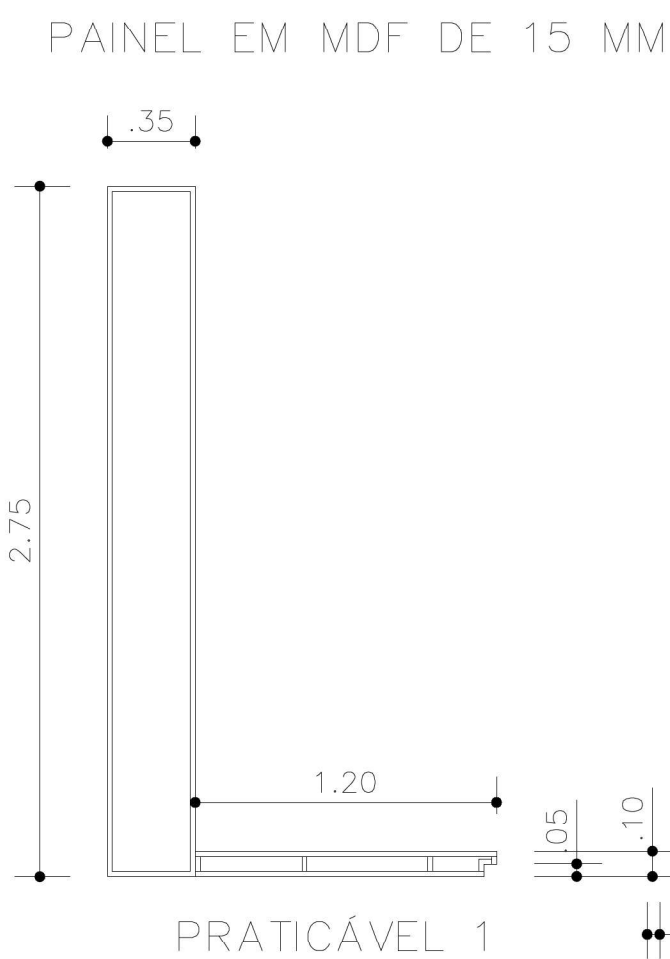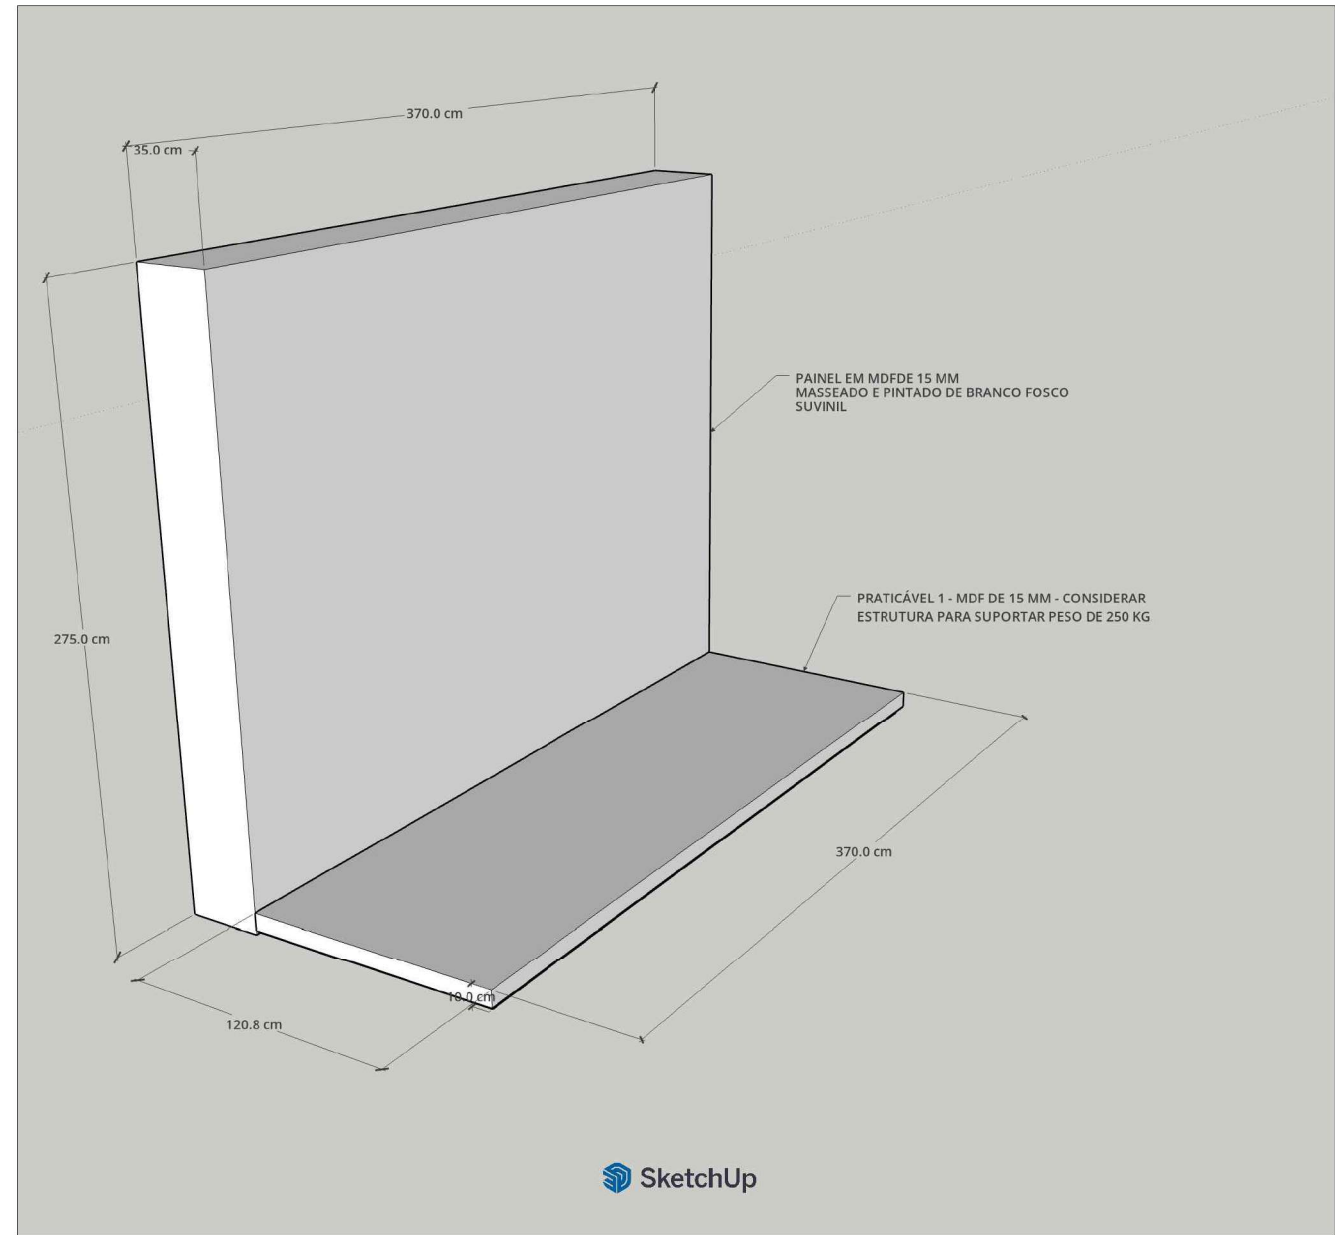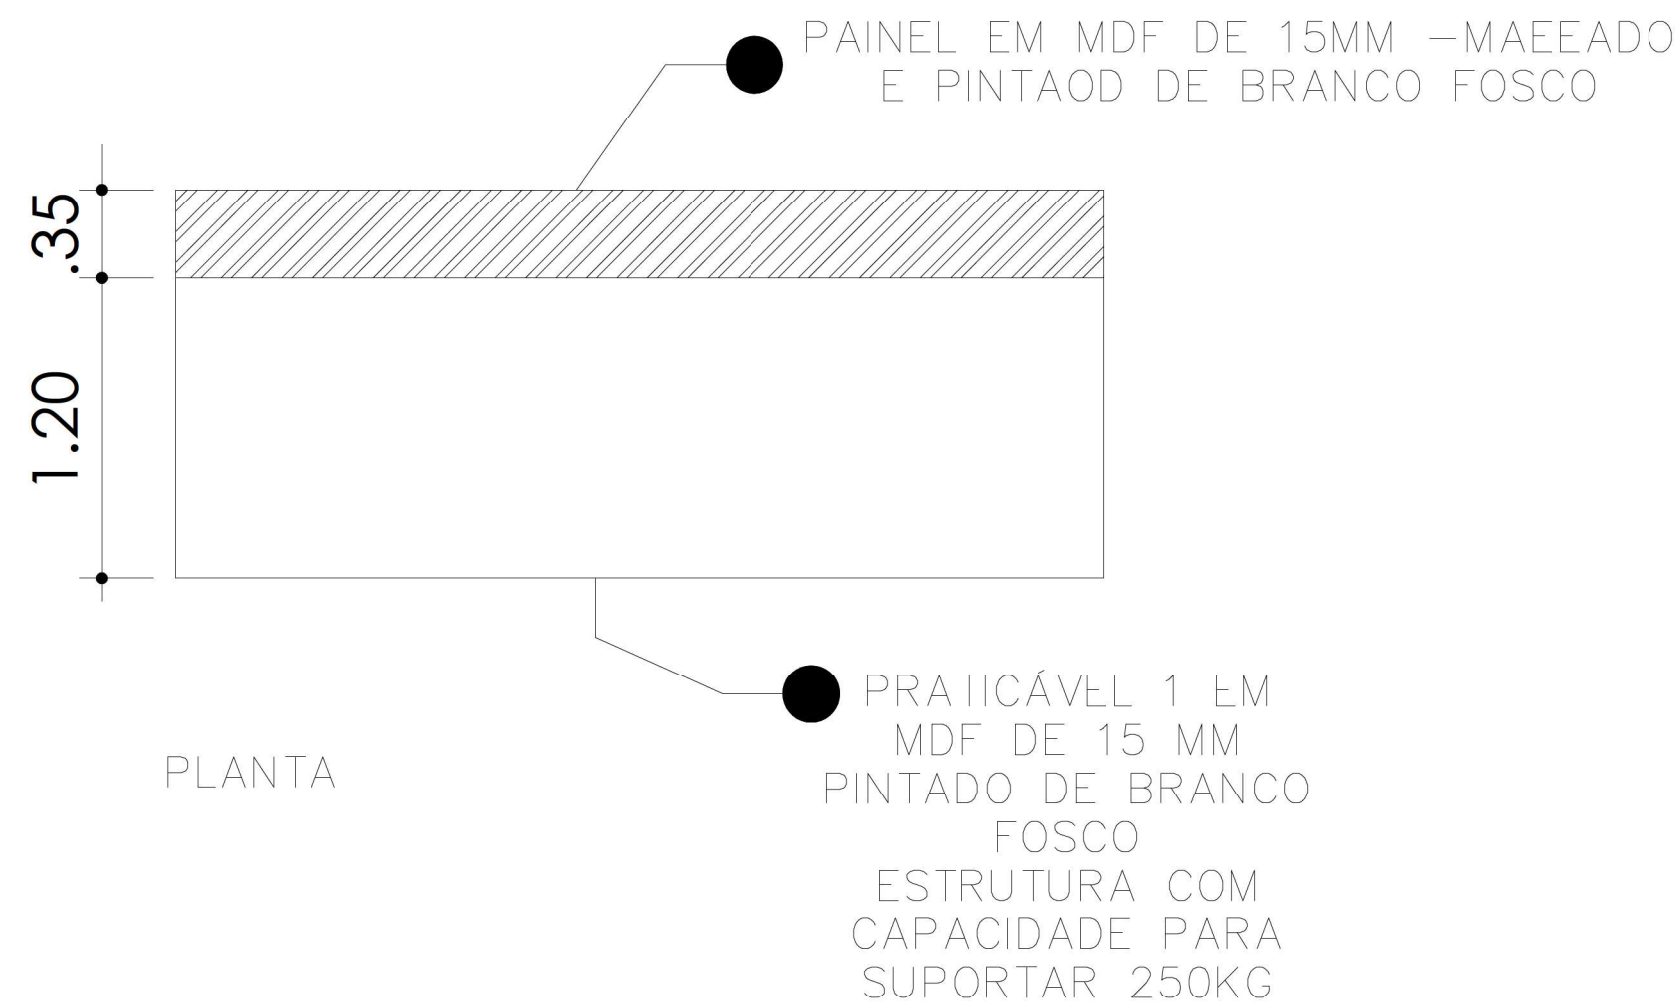

CLIENTE:  
APAC - PINACOTECA - MAC BOTUCATU

OBRA:  
EXPOSIÇÃO PLURIFORMA

LOCAL:  
PRAÇA DESEMBARGADOR ALCIDES  
DE ALMEIDA FERRARI - BOTUCATU - SP

ARQUITETOS RESPONSÁVEIS  
FLAVIO PIRES CAU A 63654

ASSUNTO:  
PROJETO PRÉ-EXECUTIVO

CONTEÚDO:  
CIVIL\_PLANTA 1PAVIMENTO



LIBERADO PARA:  
APROVAÇÃO DO CLIENTE

DATA DA FASE:  
10/03/2026


Nº DO PROJETO:  
002 00

FOLHA:  
indicada

REVISÃO

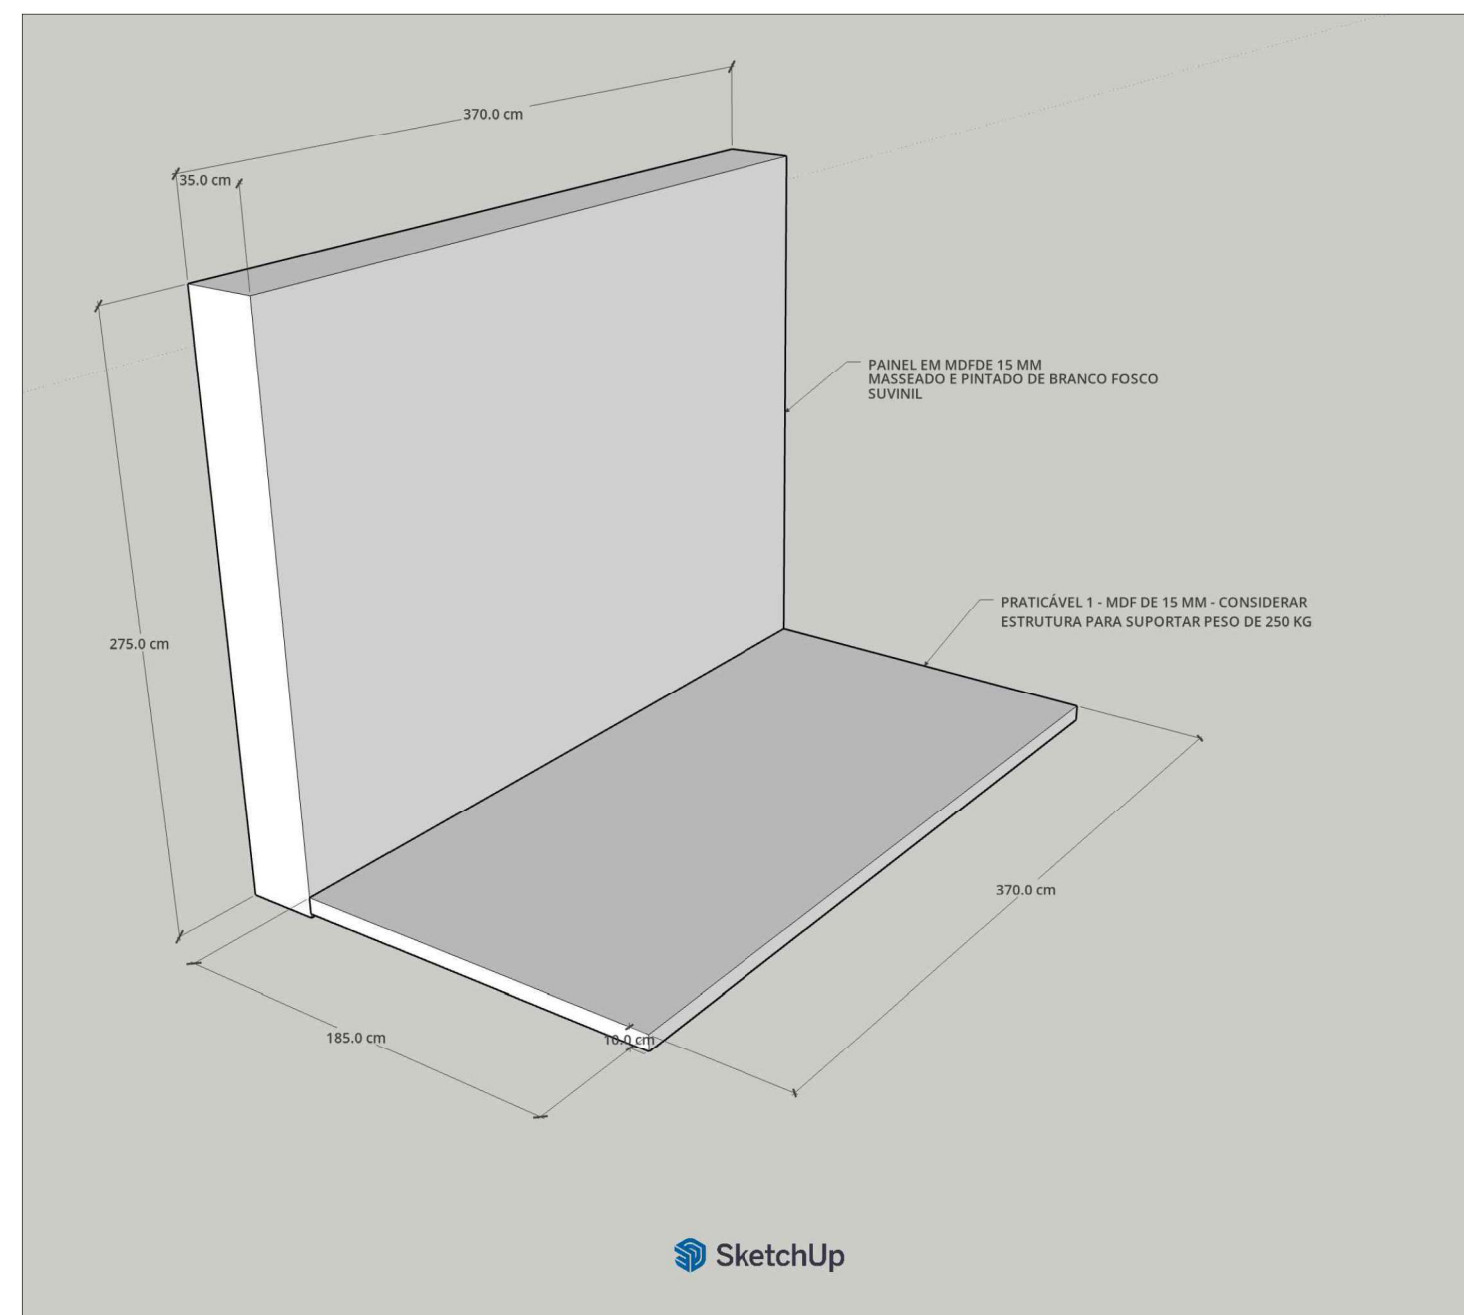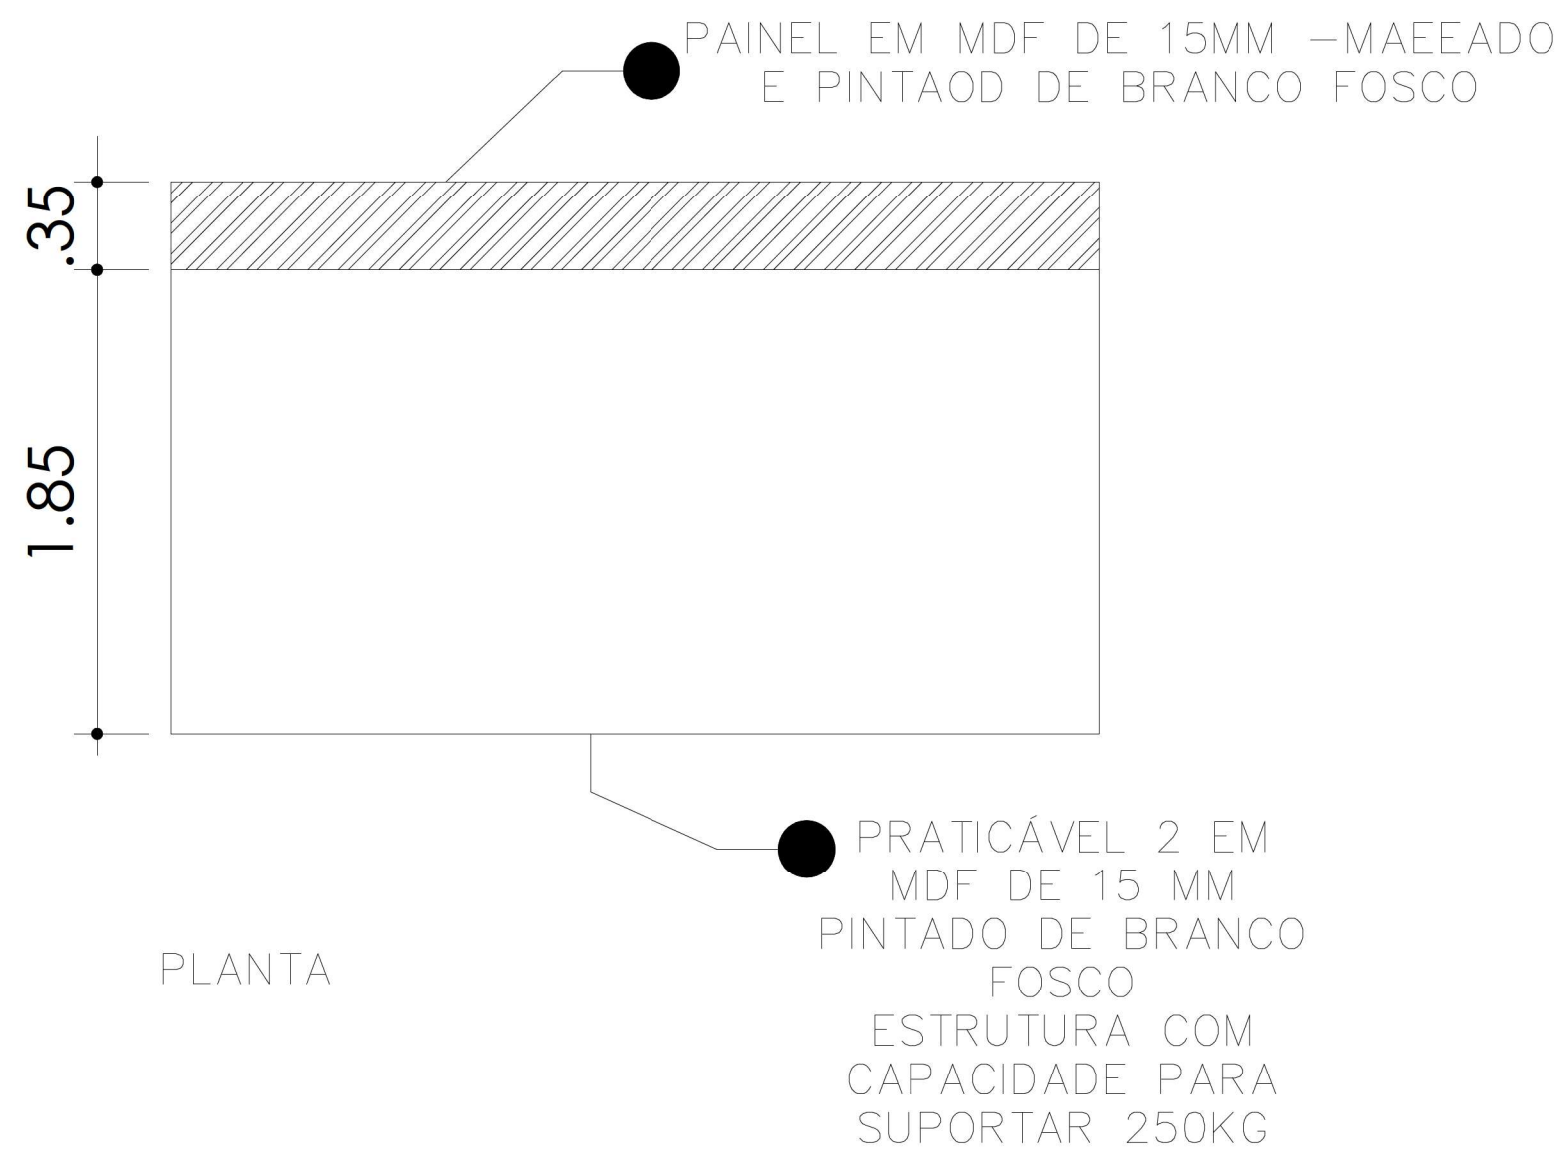

PERSPECTIVA

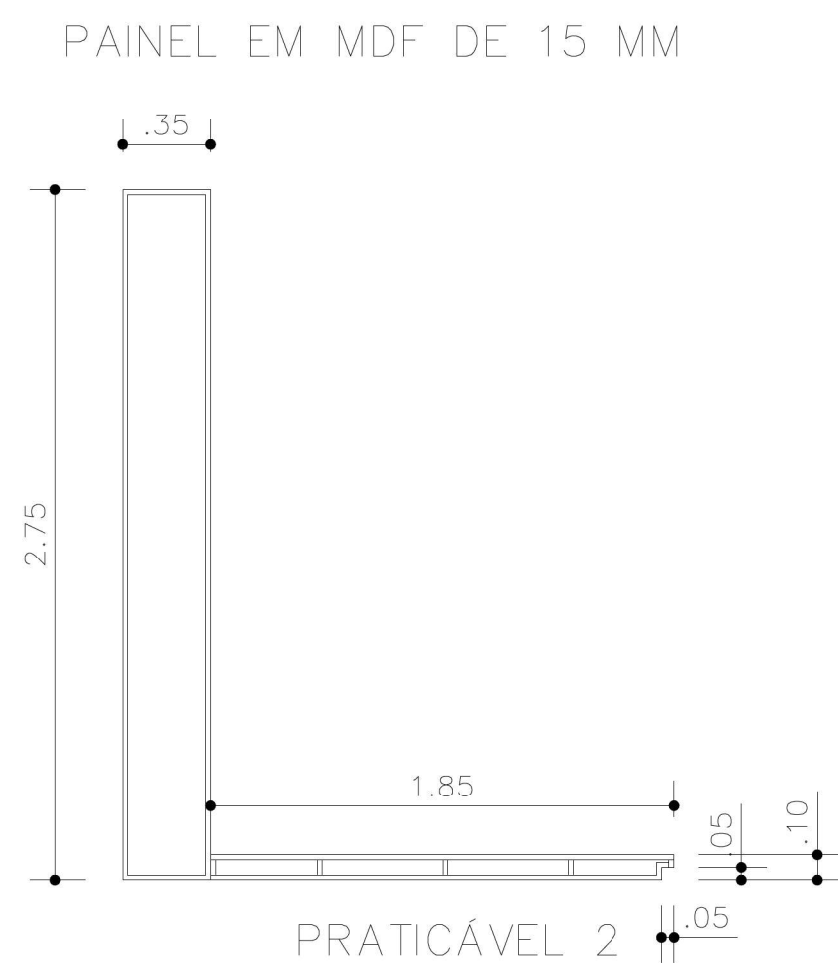

CORTE AA



VISTA FRONTAL

CLIENTE:  
APAC - PINACOTECA - MAC BOTUCATU

OBRA:  
EXPOSIÇÃO PLURIFORMA

LOCAL:  
PRAÇA DESEMBARGADOR ALCIDES DE ALMEIDA FERRARI - BOTUCATU - SP

ARQUITETOS RESPONSÁVEIS  
FLAVIO PIRES CAU A 63654

ASSUNTO:  
PROJETO PRÉ-EXECUTIVO

CONTEÚDO:  
CIVIL\_PLANTA 1PAVIMENTO


LIBERADO PARA:  
APROVAÇÃO DO CLIENTE

DATA DA FASE:  
10/03/2026


Nº DO PROJETO:

FOLHA:  
003


REVISÃO:  
00

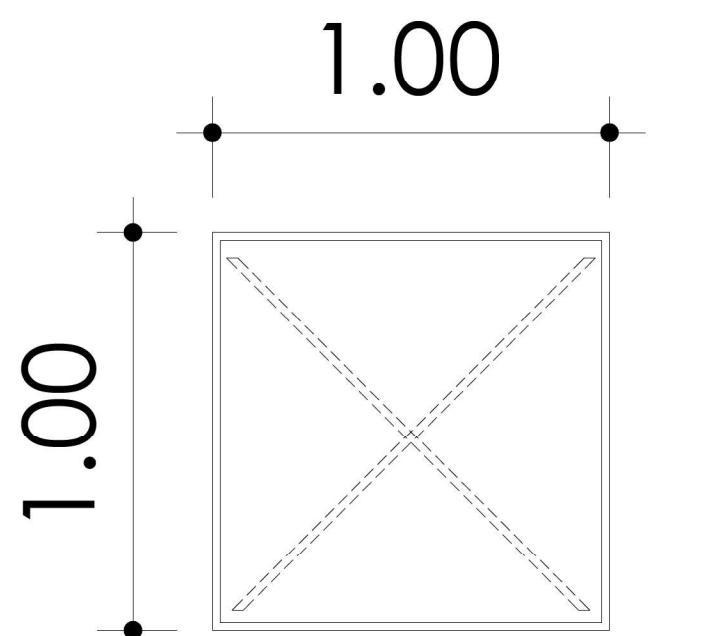

VITRINES 1 E 2  
PLANTA

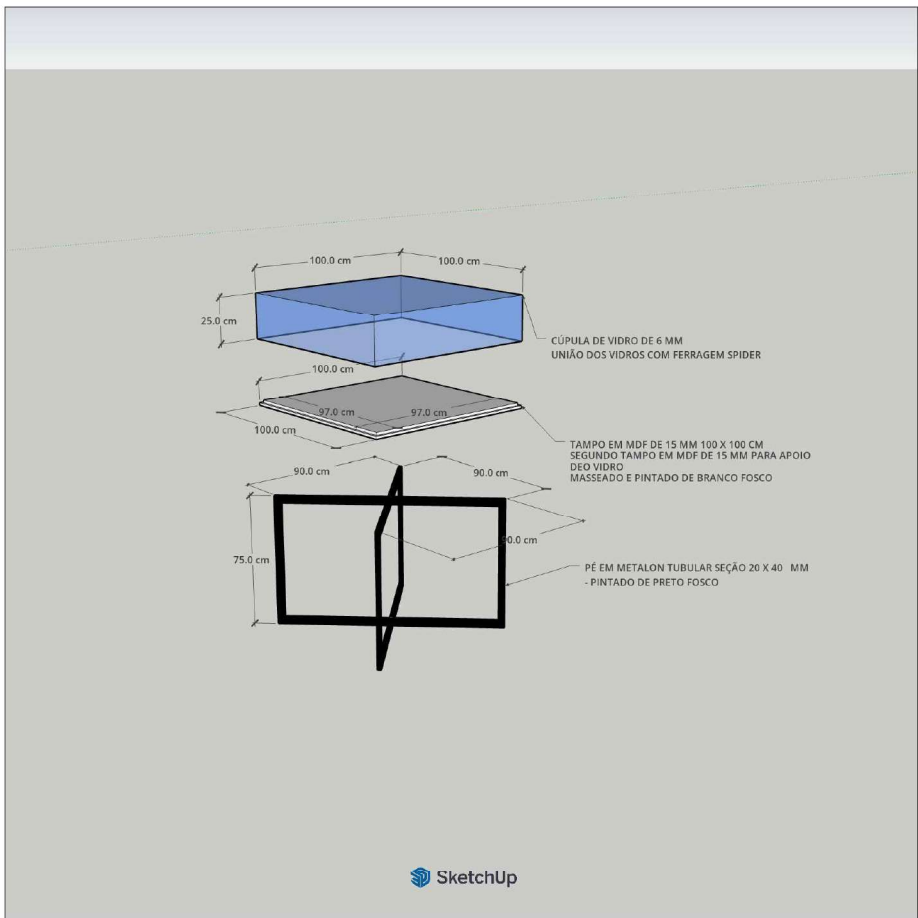

PERSPECTIVA

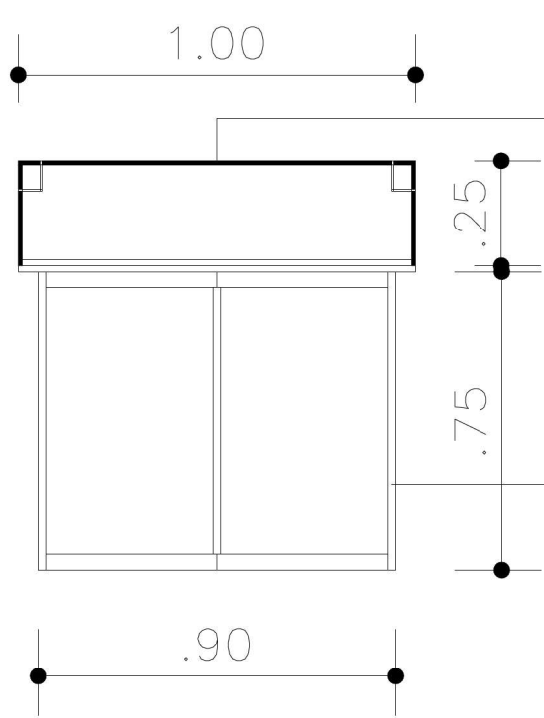

VISTA FRONTAL

- cúpula de vidro 6mm  
fixação vidros ferragem  
— modelo spider
- Pés vitrine em X  
executar com metalon  
tubular 20 x 40 mm  
pintados de preto fosco

CLIENTE:  
APAC - PINACOTECA - MAC BOTUCATU

CBRA:  
EXPOSIÇÃO PLURIFORMA

LOCAL:  
PRAÇA DESEMBARGADOR ALCIDES  
DE ALMEIDA FERRARI - BOTUCATU - SP

ARQUITETOS RESPONSÁVEIS  
FLAVIO PIRES CAU A 63654

ASSUNTO:  
PROJETO PRÉ-EXECUTIVO

CONTEÚDO:  
CIVIL\_PLANTA 1PAVIMENTO


LIBERADO PARA:  
APROVAÇÃO DO CLIENTE

DATA DA FASE:  
10/03/2026


Nº DO PROJETO:

FOLHA:  
004

REVISÃO  
00

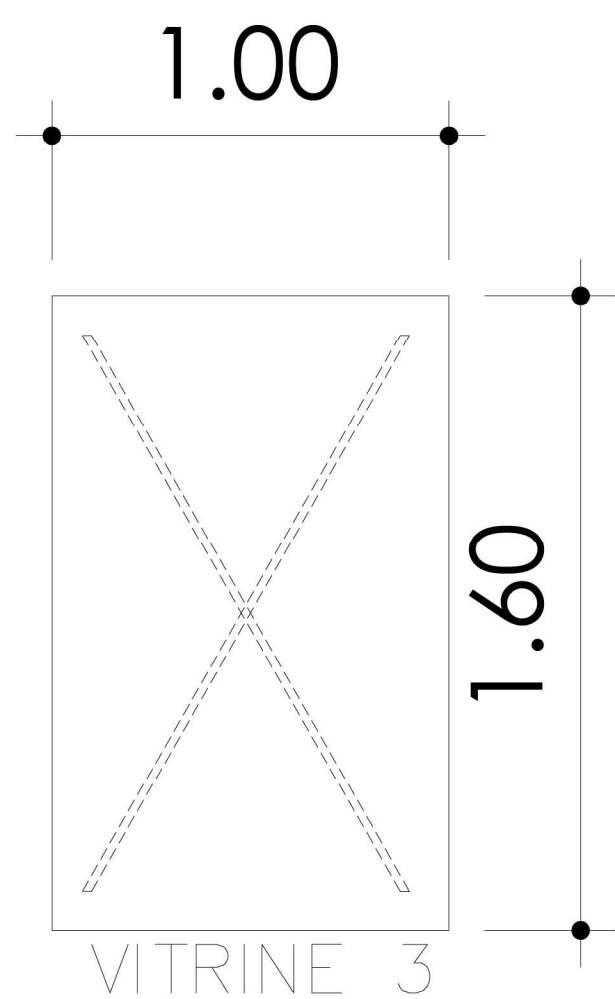


PLANTA

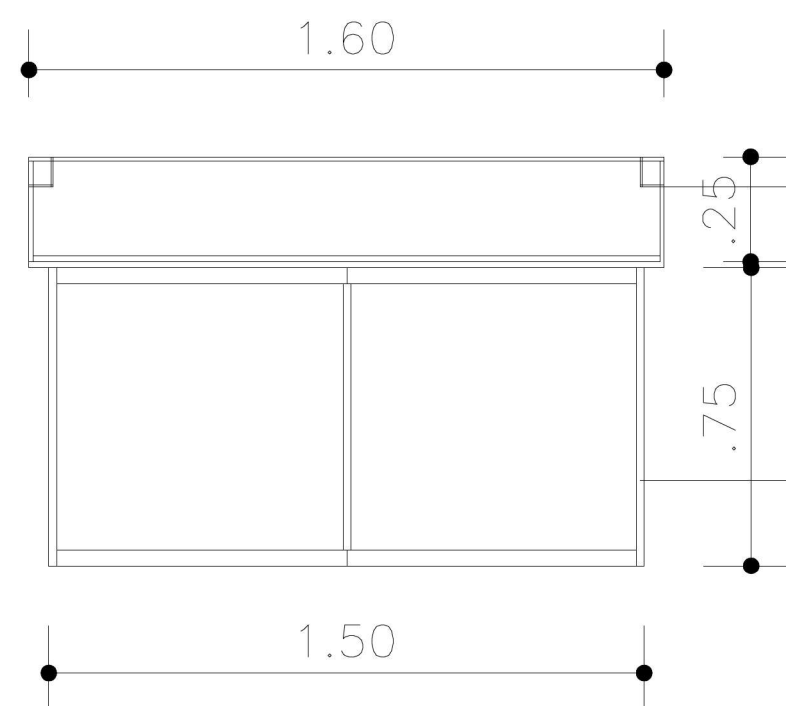

VISTA LATERAL

cúpula de vidro 6mm  
fixação vidros ferragem  
– modelo spider


Pés vitrine em X  
executar com metalon  
tubular 20 x 40 mm  
pintados de preto fosco

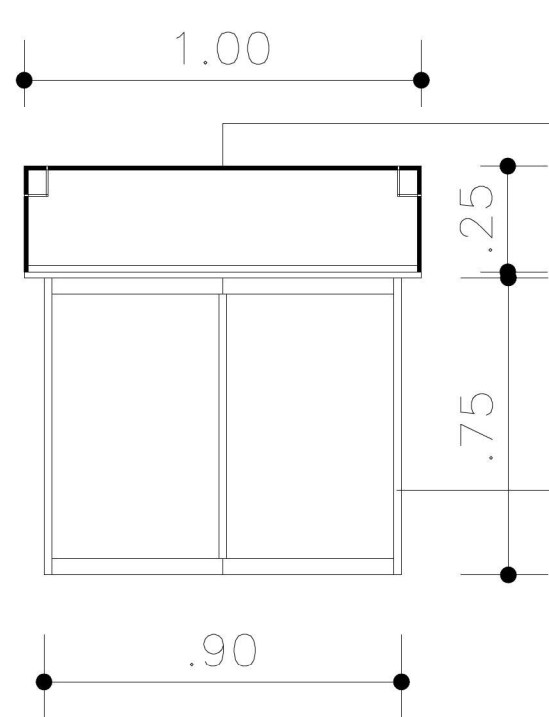

VISTA FRONTAL

cúpula de vidro 6mm  
fixação vidros ferragem  
– modelo spider

Pés vitrine em X  
executar com metalon  
tubular 20 x 40 mm  
pintados de preto fosco

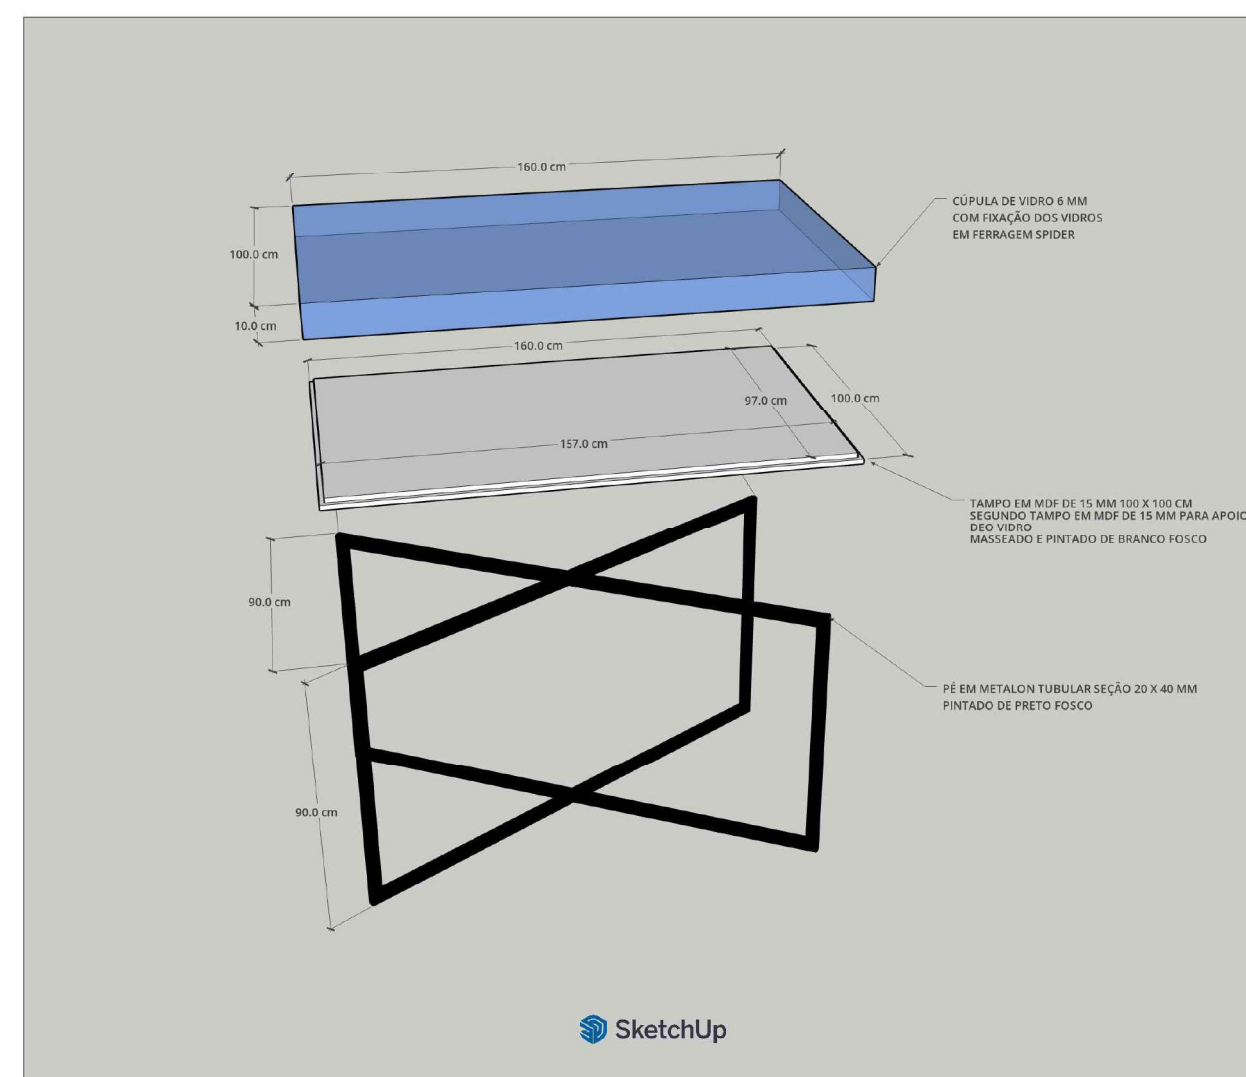

PERSPECTIVA

CLIENTE:  
APAC - PINACOTECA - MAC BOTUCATU

CBRA:  
EXPOSIÇÃO PLURIFORMA

LOCAL:  
PRAÇA DESEMBARGADOR ALCIDES  
DE ALMEIDA FERRARI - BOTUCATU - SP

ARQUITETOS RESPONSÁVEIS  
FLAVIO PIRES CAU A 63654

ASSUNTO:  
PROJETO PRÉ-EXECUTIVO

CONTEÚDO:  
CIVIL\_PLANTA 1PAVIMENTO

LIBERADO PARA:  
APROVAÇÃO DO CLIENTE

DATA DA FASE:  
10/03/2026

Nº DO PROJETO:

FOLHA:

REVISÃO

ESCALA:  
indicada

005 00


**APAC**  
ASSOCIAÇÃO  
PINACOTECA  
ARTE E CULTURA

**Pina\_**  
@pinacotecasp  
pinacoteca.org.br


**MEMORIAL DA  
RESISTÊNCIA  
DE SÃO PAULO**  
f t i s p  
/Memorial da Resistência  
@memoriadareistencia  
memoriadareistencia.org.br




SALA 1  
PAINEL EM MDF DE 15 MM MASSEADO E PINTADO DE BRANCO FOSCO

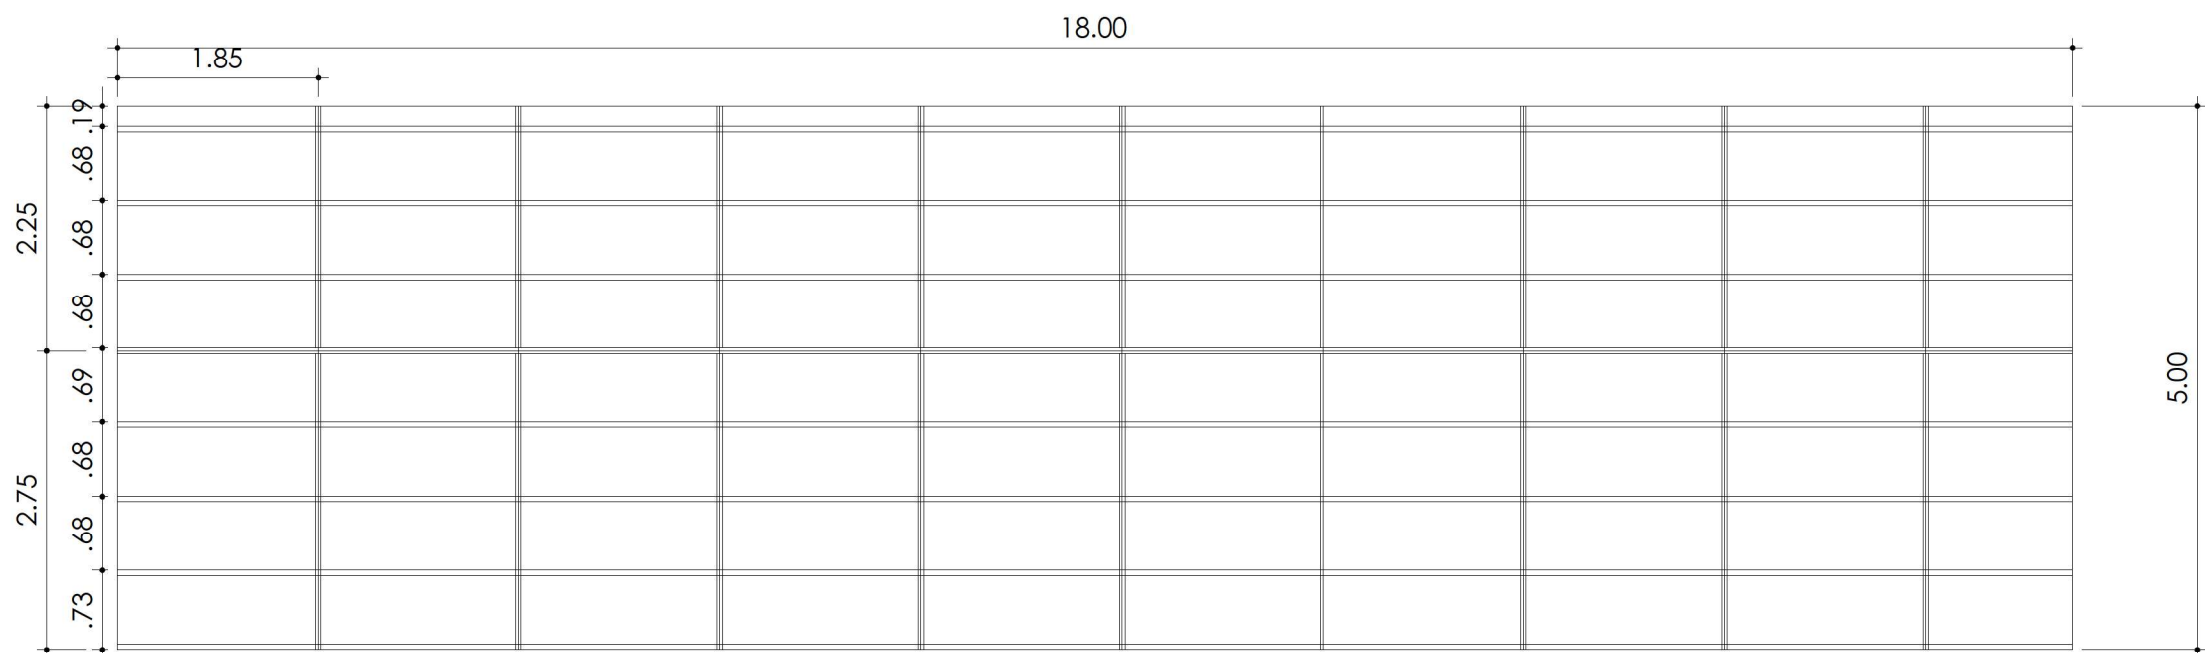


SALA 1  
PAINEL EM MDFDE 15 MM – ESTRUTURA EM SARRAFOS – CONSIDERAR REBAIXO NAS BORDAS DA CHAPA PARA APLICAÇÃO DE FITA DE TELADA ADESIVA

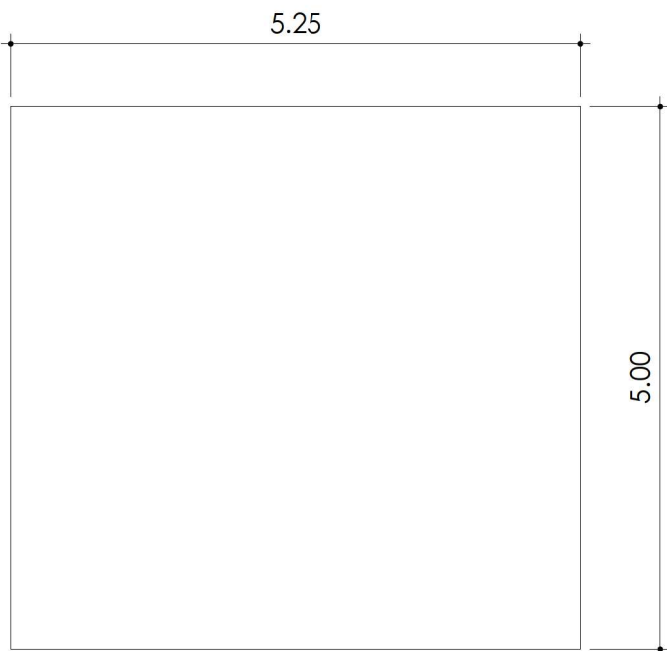

SALA 2  
PAINEL EM MDFDE 15 MM MASSEADO E PINTADO DE BRANCO FOSCO

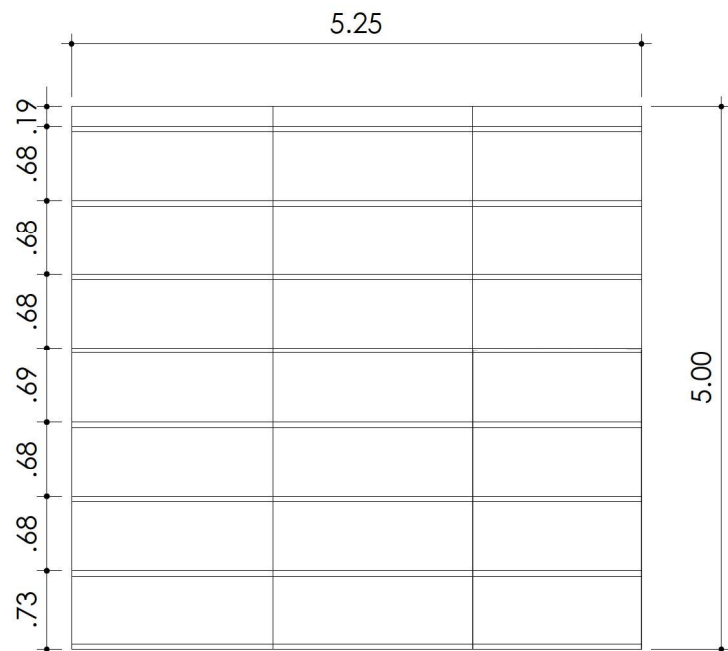

SALA 2  
PAINEL EM MDFDE 15 MM – ESTRUTURA EM SARRAFOS – CONSIDERAR REBAIXO NAS BORDAS DA CHAPA PARA APLICAÇÃO DE FITA DE TELADA ADESIVA

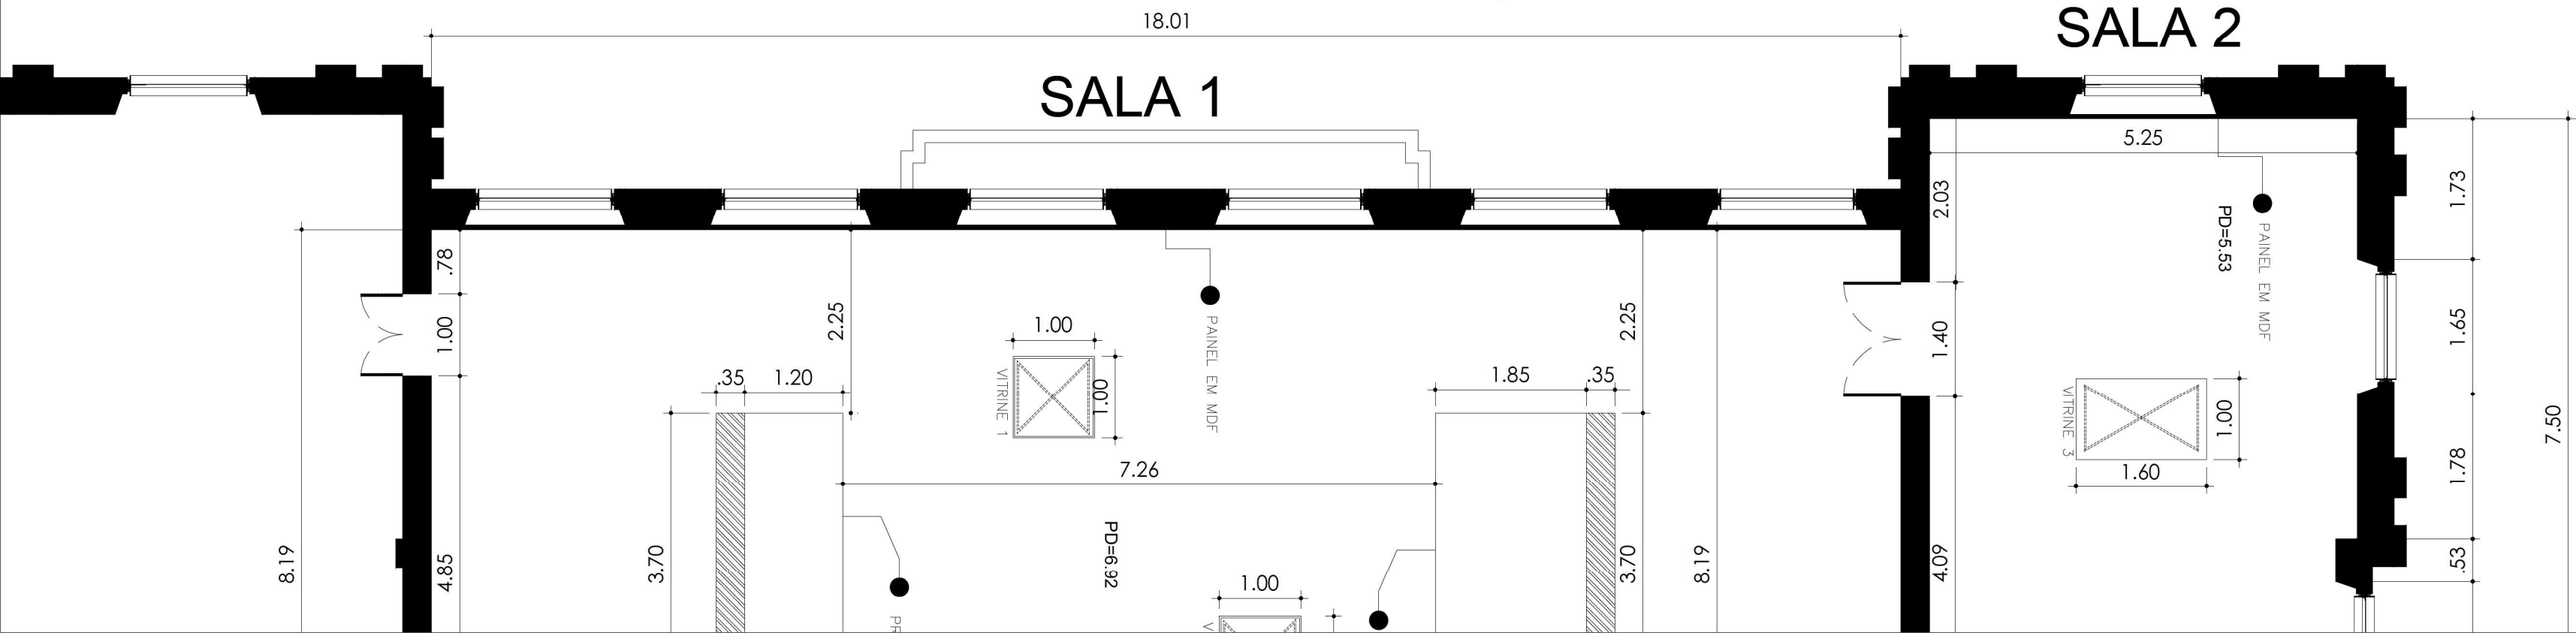

CLIENTE:  
APAC - PINACOTECA - MAC BOTUCATU

OBRA:  
EXPOSIÇÃO PLURIFORMA

LOCAL:  
PRAÇA DESEMBARGADOR ALCIDES  
DE ALMEIDA FERRARI - BOTUCATU - SP

ARQUITETOS RESPONSÁVEIS  
FLAVIO PIRES CAU A 63654

ASSUNTO:  
PROJETO PRÉ-EXECUTIVO  
CONTEÚDO:  
CIVIL\_PLANTA 1PAVIMENTO  
LIBERADO PARA:  
APROVAÇÃO DO CLIENTE

DATA DA FASE:  
10/03/2026

Nº DO PROJETO:

FOLHA:

REVISÃO

ESCALA:  
indicada

006

00

**APAC**  
ASSOCIAÇÃO  
PINACOTECA  
ARTE E CULTURA

**Pina\_**  
@pinacotecasp  
pinacoteca.org.br

**MEMORIAL DA  
RESISTÊNCIA  
DE SÃO PAULO**  
f t i g  
/Memorial da Resistência  
@memorialdareistencia  
memorialdareistencia.org.br

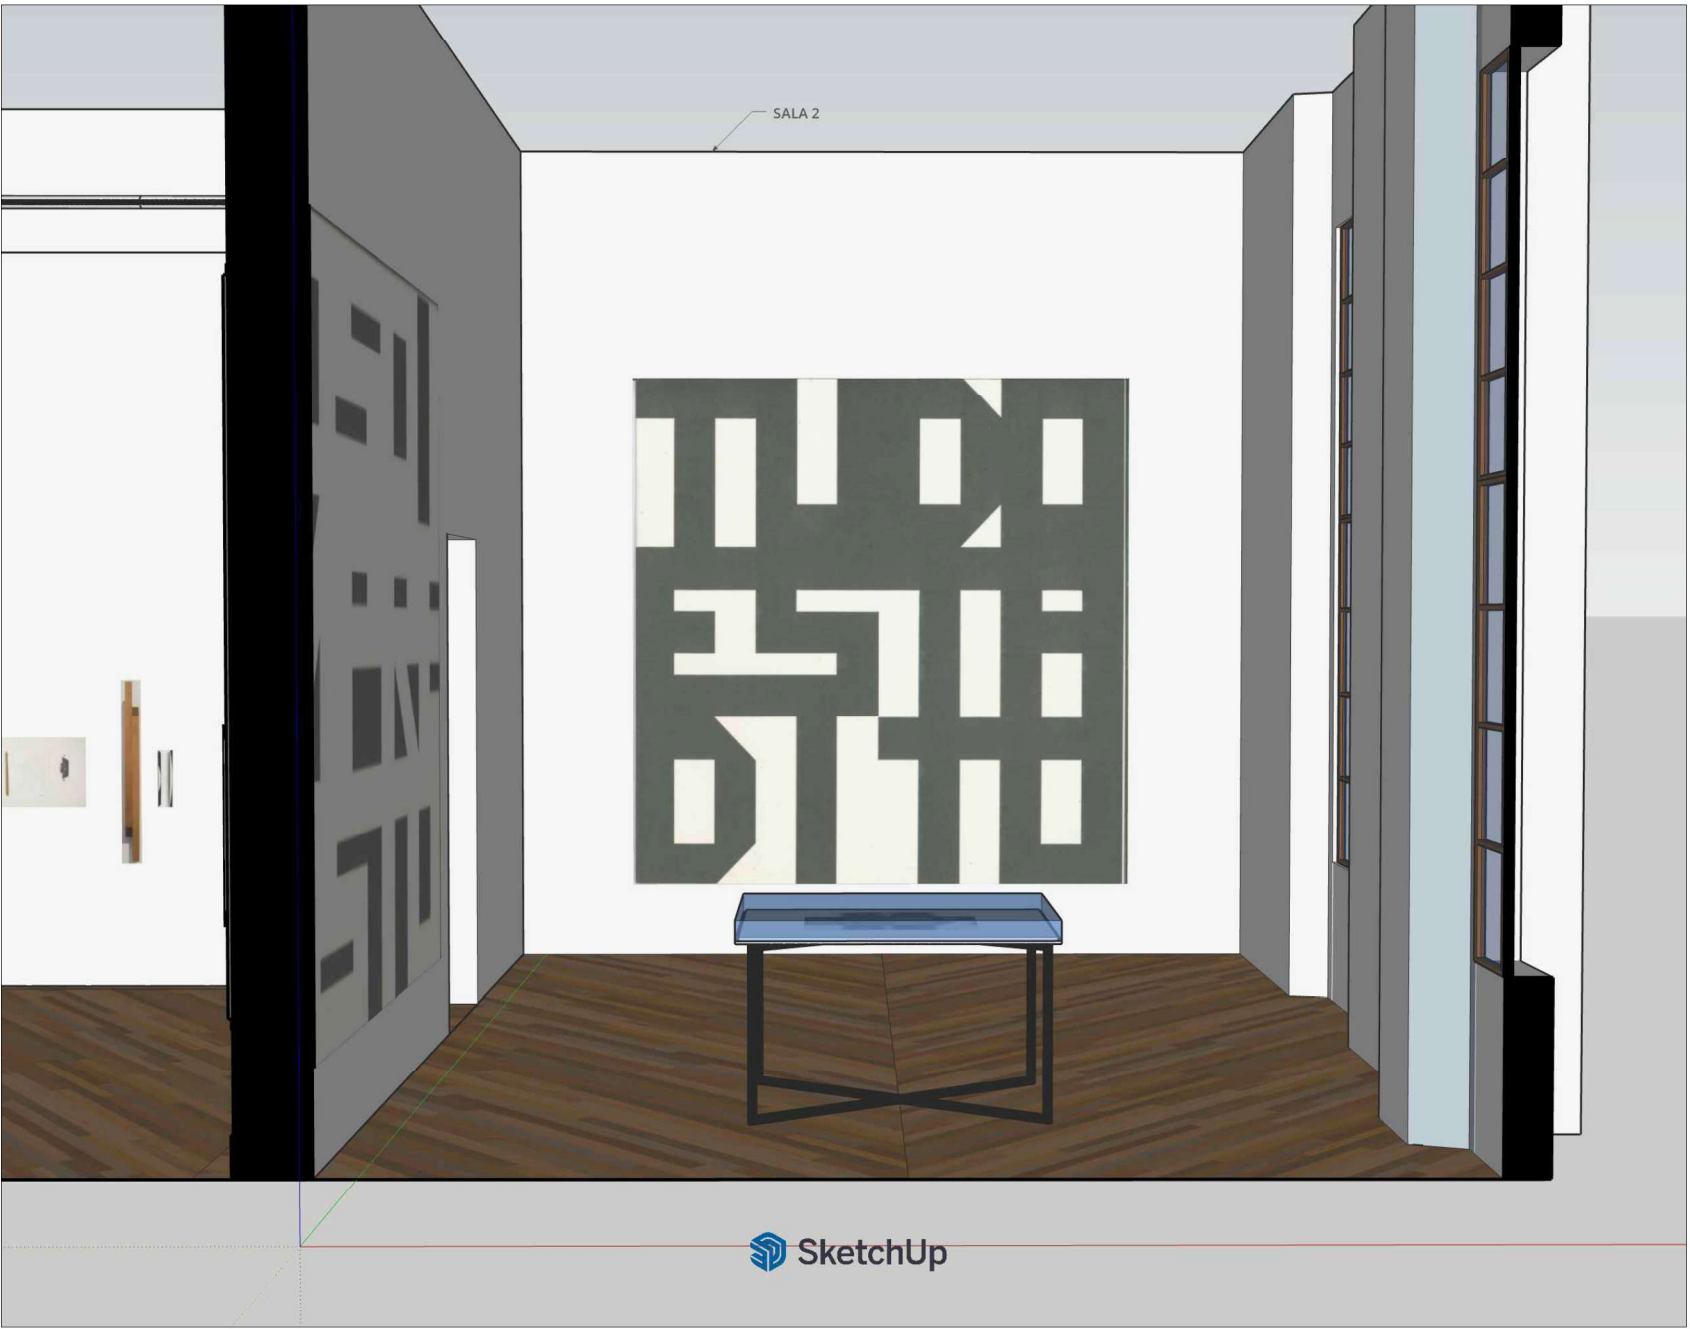


IMAGEM ILUSTRATIVA DA EXPOSIÇÃO - SALA 2

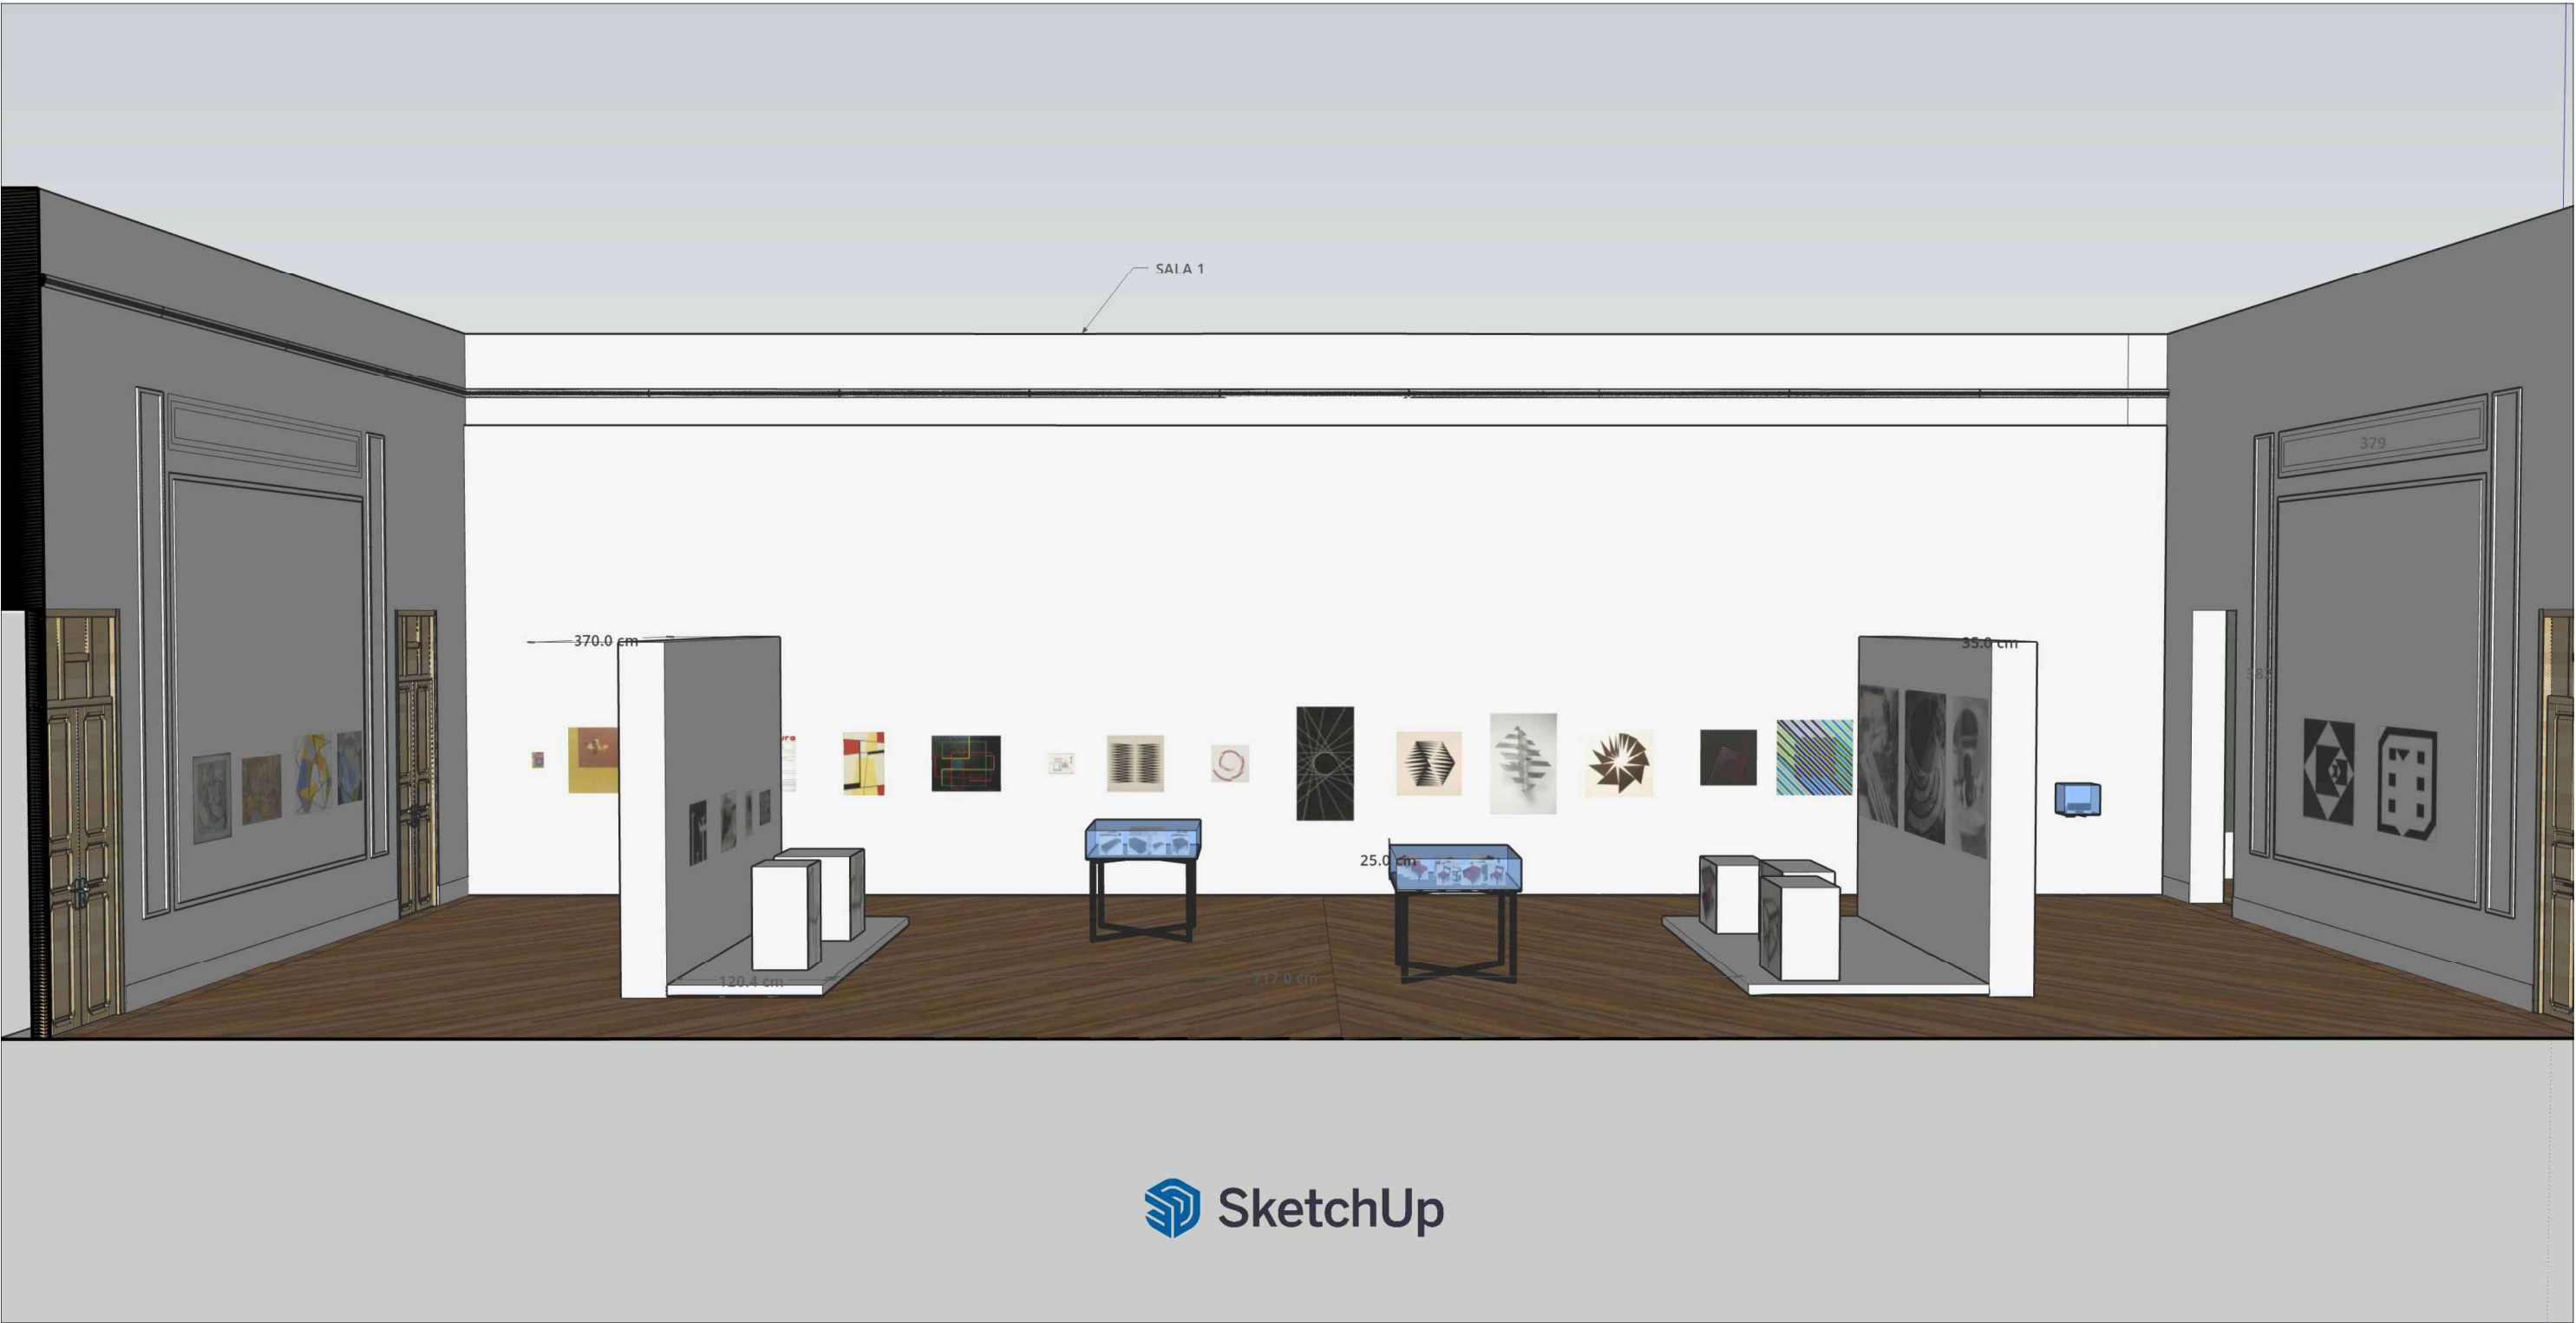


IMAGEM ILUSTRATIVA DA EXPOSIÇÃO - SALA 1

CLIENTE:  
APAC - PINACOTECA - MAC BOTUCATU

CBRA:  
EXPOSIÇÃO PLURIFORMA

LOCAL:  
PRAÇA DESEMBARGADOR ALCIDES  
DE ALMEIDA FERRARI - BOTUCATU - SP

ARQUITETOS RESPONSÁVEIS  
FLAVIO PIRES CAU A 63654

ASSUNTO:  
PROJETO PRÉ-EXECUTIVO

CONTEÚDO:  
CIVIL\_PLANTA 1PAVIMENTO

LIBERADO PARA:  
APROVAÇÃO DO CLIENTE

DATA DA FASE:  
10/03/2026

Nº DO PROJETO:  
FOLHA:  
REVISÃO

007 00