



COTAÇÃO Nº 21/2020

A Associação Pinacoteca Arte e Cultura - APAC, associação civil sem fins lucrativos, com sede na cidade de São Paulo, estado de São Paulo, na Praça da Luz, nº 2, Bom Retiro, CEP 01120-010, inscrita no CNPJ/MF sob o nº 96.290.846/0001-82, vem por meio deste, convidar fornecedores a apresentar proposta para "substituição do corrimão existente por corrimão que atenda todas as normas de acessibilidade da NBR9050:2018 e também a execução de uma estrutura metálica para fechamento em vidros conforme projeto ", nos termos e condições mencionados abaixo:

I. JUSTIFICATIVA

A APAC tem por objetivo a efetivação de atividades de natureza cultural, consubstanciadas na colaboração técnica, material e financeira que garanta a preservação e a conservação do acervo artístico e divulgação da Pinacoteca do Estado de São Paulo ("Pinacoteca") como centro de referência de atividades e pesquisa de caráter cívico, educacional, artístico e cultural, objetivando, no cumprimento de sua atuação, o apoio ao funcionamento da Pinacoteca.

No âmbito de suas atividades estatutárias a APAC firmará com o Estado de São Paulo, por intermédio da Secretaria de Estado da Cultura, Contrato de Gestão, o qual terá por objeto o fomento e a operacionalização da gestão e execução, pela APAC, das atividades e serviços na área de museologia na Pinacoteca.

II. OBJETO

II. 1. O objeto do presente Convite consiste na escolha da proposta mais vantajosa para "substituição do corrimão existente por corrimão que atenda todas as normas de acessibilidade da NBR9050:2018 e também a execução de uma estrutura metálica para fechamento em vidros conforme projeto ", conforme ANEXO I – Termo de referência.

II. 2. A empresa vencedora deverá prestar os serviços com respeito aos termos deste Convite, bem como obedecidos os termos e condições do contrato a ser assinado entre a APAC e a empresa vencedora.



III. DOCUMENTAÇÃO EXIGIDA

III. 1. Para participar do certame objeto do presente Convite, os interessados deverão encaminhar proposta ("Proposta"), da qual deverá constar, pelo menos, as seguintes informações:

- (i) Nome e qualificação completa da empresa, endereço e telefone para contato;
- (ii) Valor proposto.
- (iii) Cópia do cartão de CNPJ, comprovante de Inscrição estadual e municipal, se houver, bem como cópia do contrato social e alterações posteriores;

IV. ENTREGA DAS PROPOSTAS

IV. 1. As propostas deverão ser entregues por e-mail para: compras@pinacoteca.org.br e eleister@pinacoteca.org.br aos cuidados da Área de Compras, até o dia **16/07/2020**.

V. PRAZO DE VIGÊNCIA.

V.1. O Contrato celebrado em decorrência deste Convite terá prazo de vigência até a execução dos trabalhos alinhados após cronograma com o vencedor.

VI. DA DIVULGAÇÃO DO RESULTADO

VI. 1. Os resultados serão divulgados mediante comunicação às empresas participantes do processo.

VI. 2. A homologação da escolha da empresa selecionada será efetuada por intermédio da assinatura do respectivo Contrato.

VI. 3. Decorrido o prazo, se o vencedor não assinar referido Contrato, será facultado à APAC a seleção de outra empresa participante.

VII. DISPOSIÇÕES GERAIS

VII. 1. Não será admitida a participação de empresas:

- a. suspensas do direito de licitar e contratar com a Administração Pública;



- b. declaradas inidôneas;
- c. que possuïrem qualquer débito ou pendência junto à APAC ou à Administração Pública;
- d. que estiverem sob regime de falência ou concordata;
- e. que tenham em seu quadro de sócios ou de administradores, pessoas que sejam consangüíneas ou parentes até o 3º (terceiro) grau do Governador, Vice-Governador, Secretários de Estado, diretores, conselheiros e funcionários da APAC.

VII. 2. Serão liminarmente desclassificadas as propostas que:

- a. não obedecerem às exigências deste Convite;
- b. contenham preços unitários simbólicos, irrisórios ou de valor igual a zero.

VII. 3. Quaisquer outras informações, atendimentos ou contatos a respeito deste Convite serão prestados exclusivamente por escrito, por meio do e-mail compras@pinacoteca.org.br e eleister@pinacoteca.org.br e a solicitação de informações não motivará a prorrogação do prazo fixado para entrega das propostas.

VII. 4. O presente convite não obriga a APAC, sob qualquer forma, a assinar o respectivo Contrato com o concorrente selecionado nos termos deste Convite, sendo facultado à APAC revogar o presente convite, a qualquer tempo, inclusive antes da assinatura do Contrato, por fundado motivo, obrigando-se, neste caso, a cientificar os interessados mediante o envio de notificação.

São Paulo, 16 de junho de 2020.

Atenciosamente,

Renata Melo
Coordenadora
Núcleo Financeiro



ANEXO I – TERMO DE REFERÊNCIA

Objetivo: Substituição do corrimão existente por corrimão que atenda todas as normas de acessibilidade da NBR9050:2018 e também a execução de uma estrutura metálica para fechamento em vidros.

Escopo:

Itens

- 1) Remoção de corrimão existente fixado na parede de alvenaria
- 2) Fornecimento e instalação de corrimão de parede em aço carbono com dois níveis com altura de 92cm e 70cm da face superior do degrau (conforme NBR9050:2018), com curva em torno das pontas do guarda corpo. O acabamento deve ser feito em pintura eletrostática em cor padrão “vinho pinacoteca”
- 3) Fornecimento e instalação de estrutura de aço carbono com vidro temperado/laminado incolor 12 mm para fechamento do guarda corpo central das escadas conforme projeto anexo. Acabamento das estruturas de aço deve ser feito na cor “vinho pinacoteca”.
- 4) Executar todo o acabamento necessário áreas afetadas onde foram retiradas as fixações do corrimão antigo, incluindo a recomposição da massa e pintura mantendo o mesmo padrão de acabamento da parede existente.
- 5)

Observações:

- Todo lugar de execução dever ser protegido e isolado
- Todos os funcionários devem utilizar os EPIs e EPC necessários para execução
- Toda limpeza no local da obra durante e na entrega é de responsabilidade da contratada.
- Toda retirada de entulho gerado pelos serviços é de responsabilidade da contratada.
- Visita técnica obrigatória. As medidas podem ser verificadas durante a visita.
- Deve ser apresentado o desenho do corrimão para aprovação junto a proposta.




MODELO DE DECLARAÇÃO DE VISITA TÉCNICA

A Associação Pinacoteca Arte e Cultura – APAC, declara que a instituição _____, através de seu representante Sr(a) _____, RG _____, realizou a visita técnica no dia _____, horário _____, ao prédio da Pinacoteca de São Paulo, e que tomou conhecimento das condições contidas carta convite nº 21/20 disponível em nosso site <http://apacsp.org.br/compras-e-cotacoes/>


Atesto para os devidos fins

Assinatura do visitante


São Paulo, _____ de _____ de 2020.

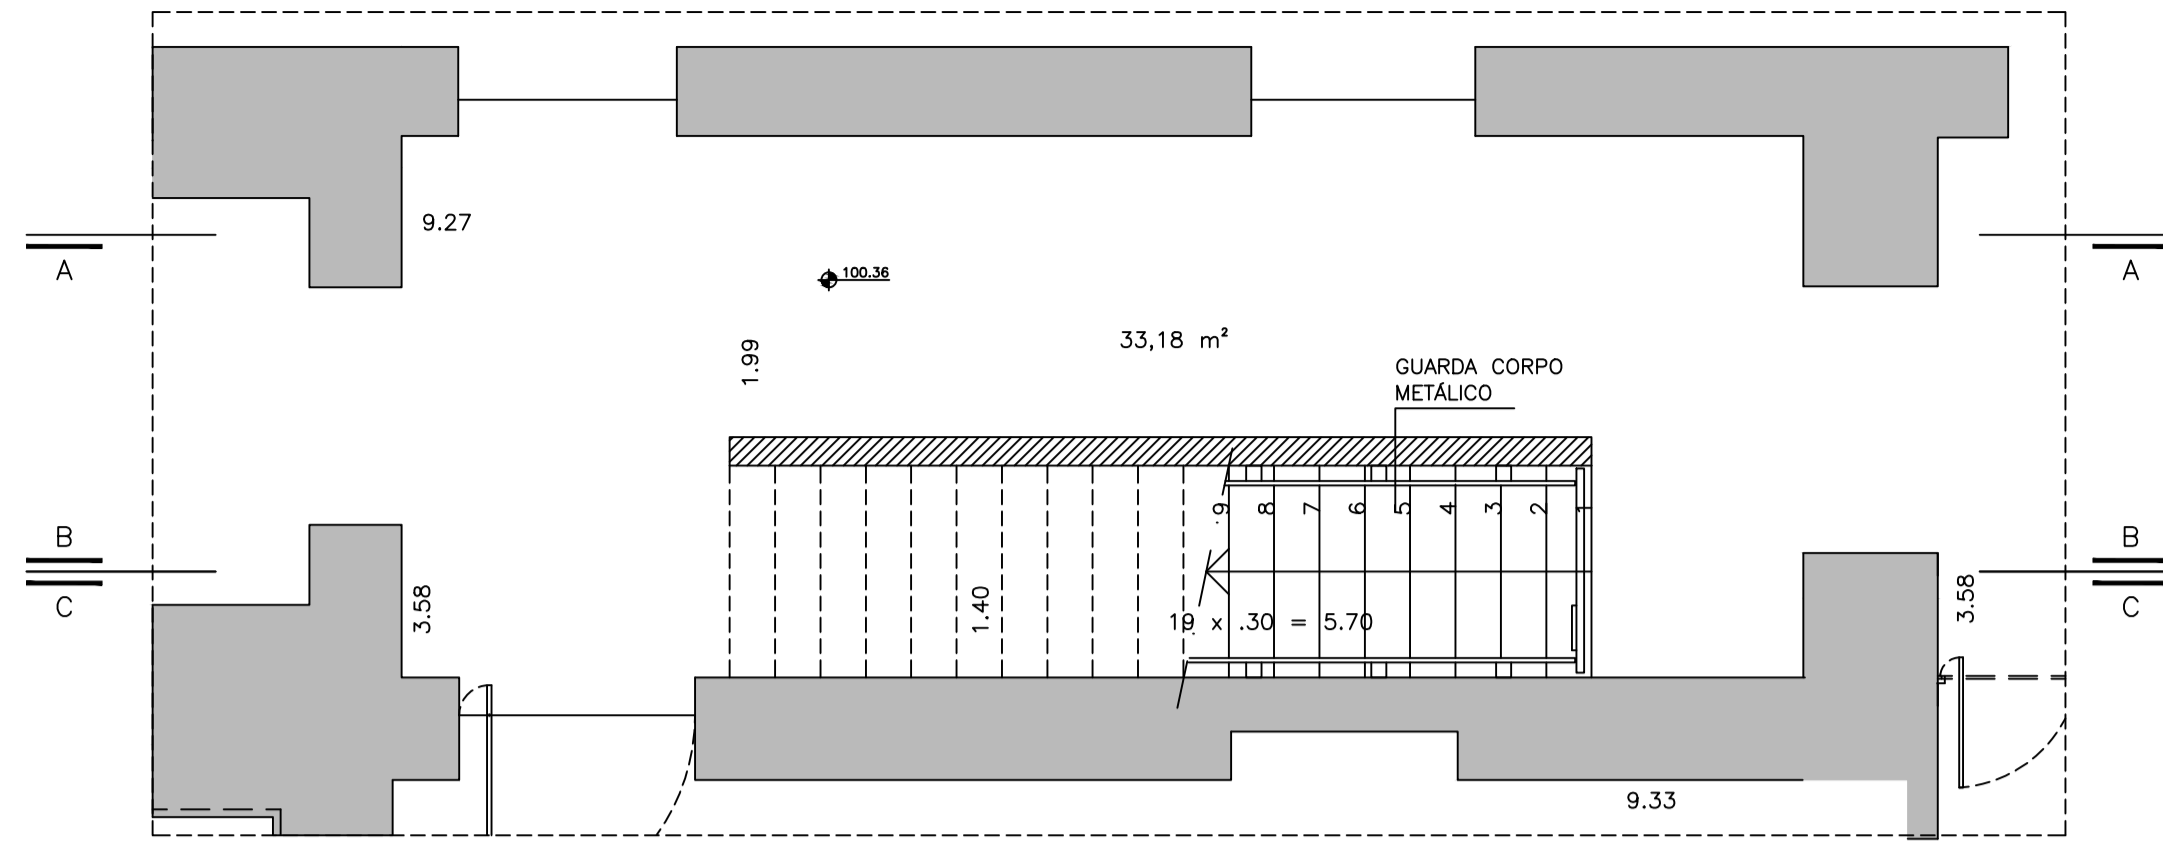


PLANTA ESCADA TÉRREO
ESC 1:50

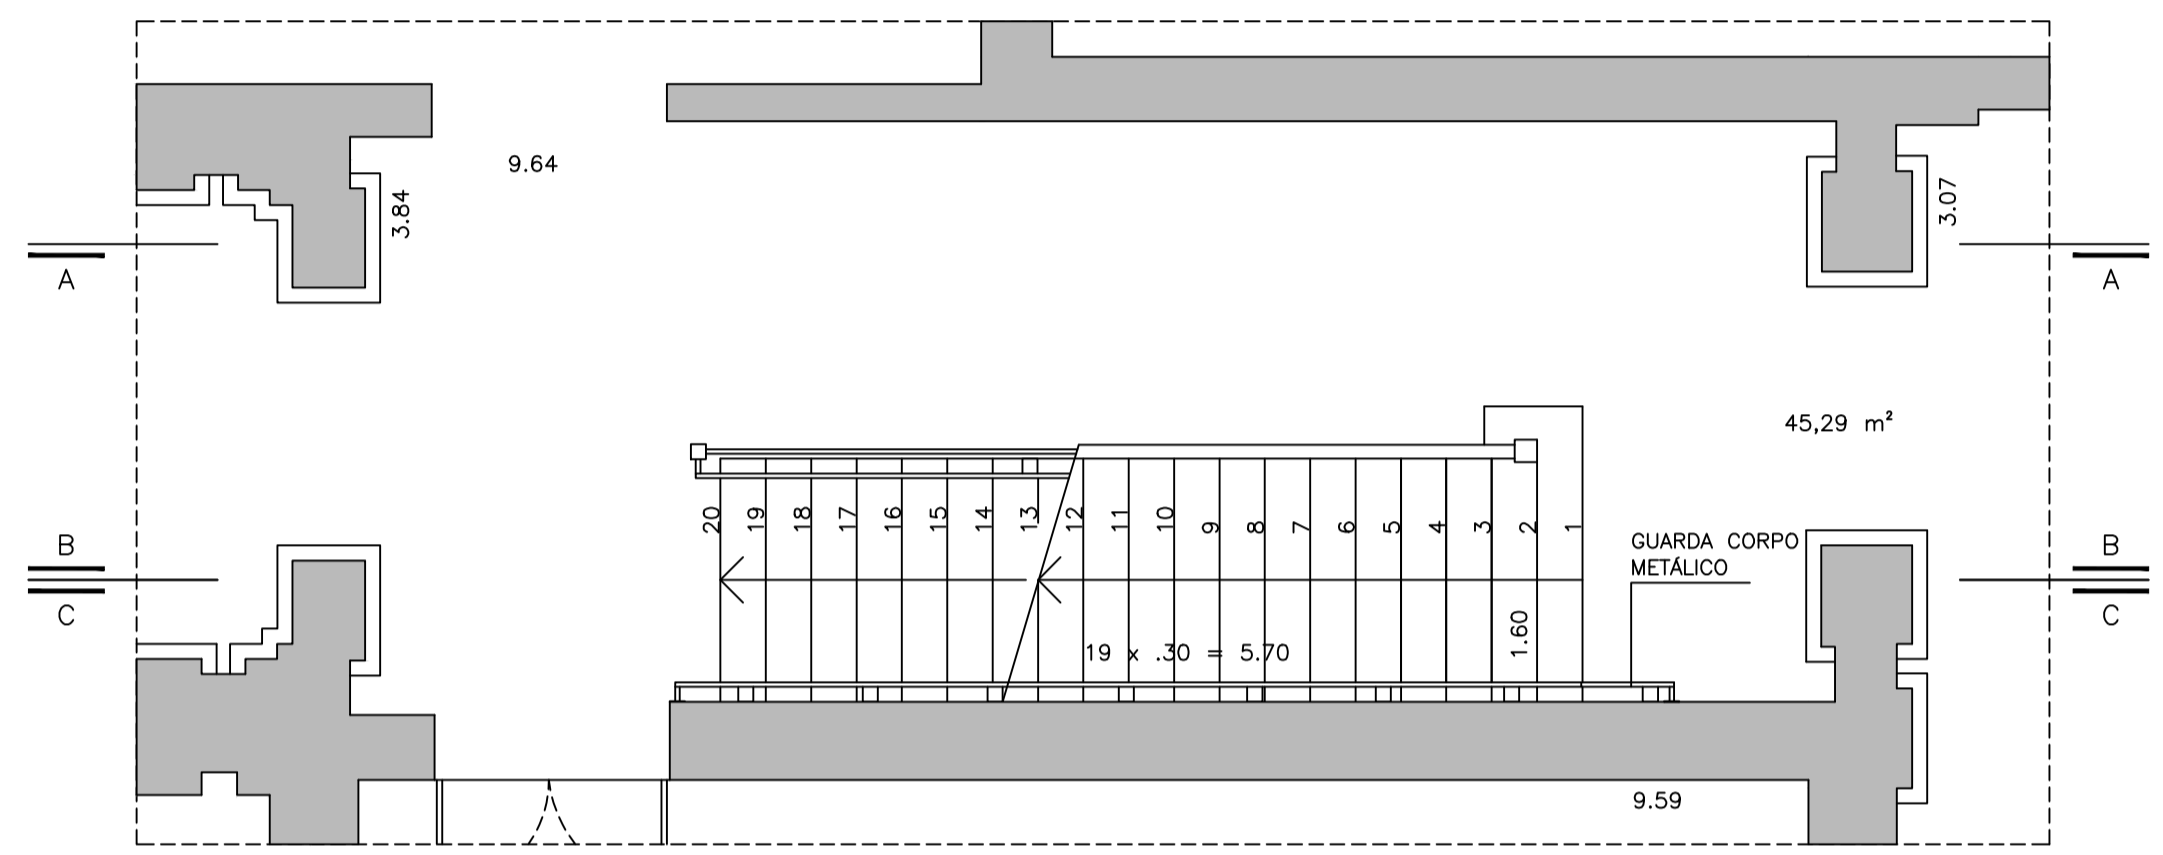


PLANTA ESCADA 1ª PAV.
ESC 1:50

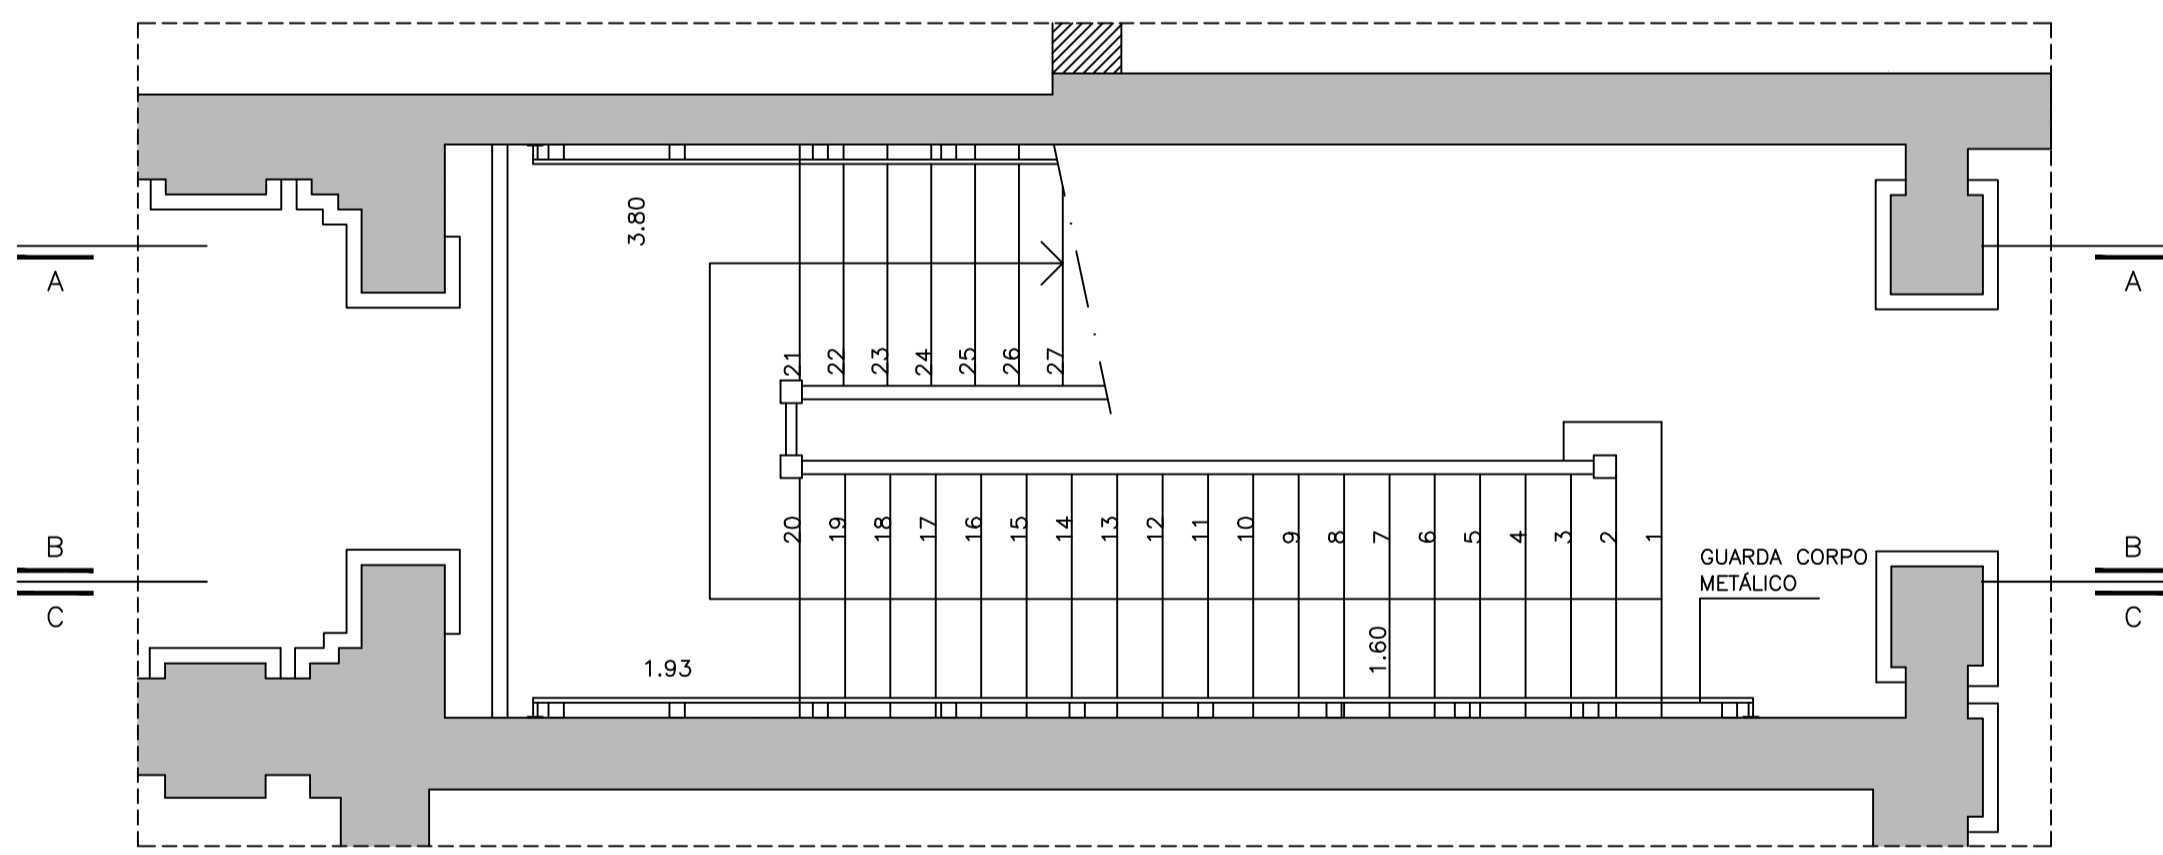


PLANTA ESCADA PATAMAR
ESC 1:50

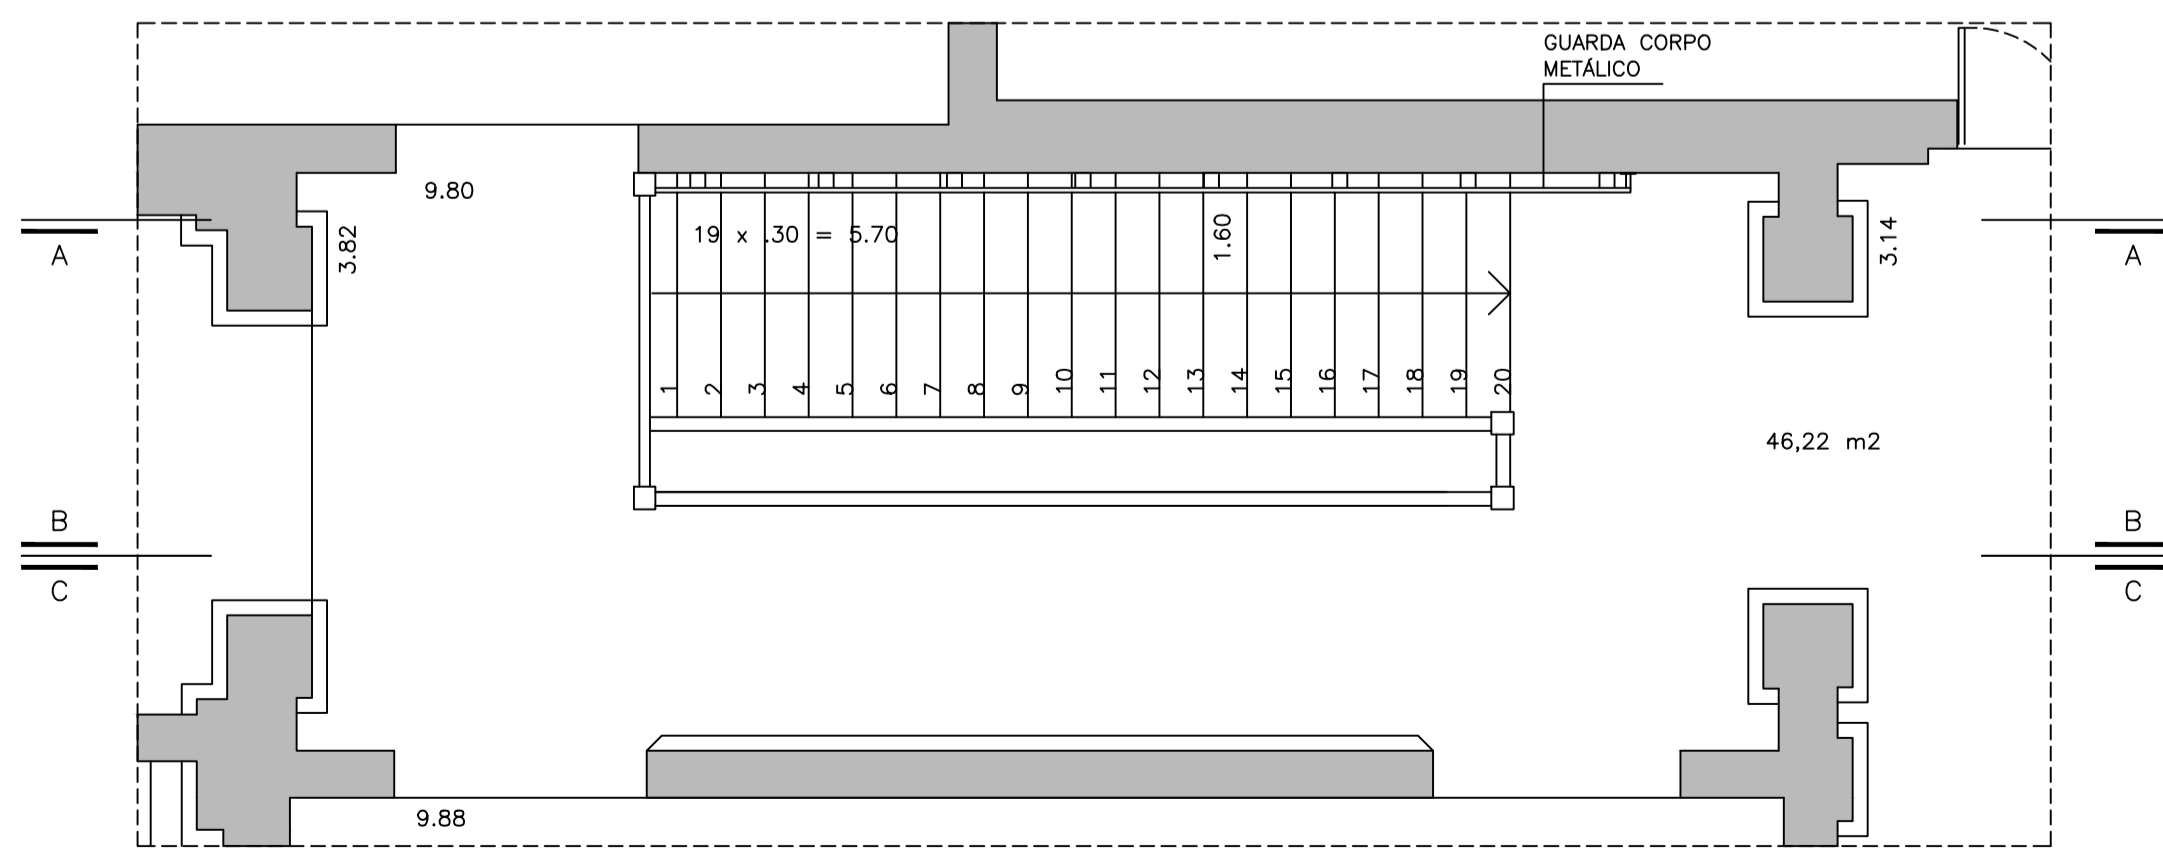


PLANTA ESCADA 2ª PAV.
ESC 1:50

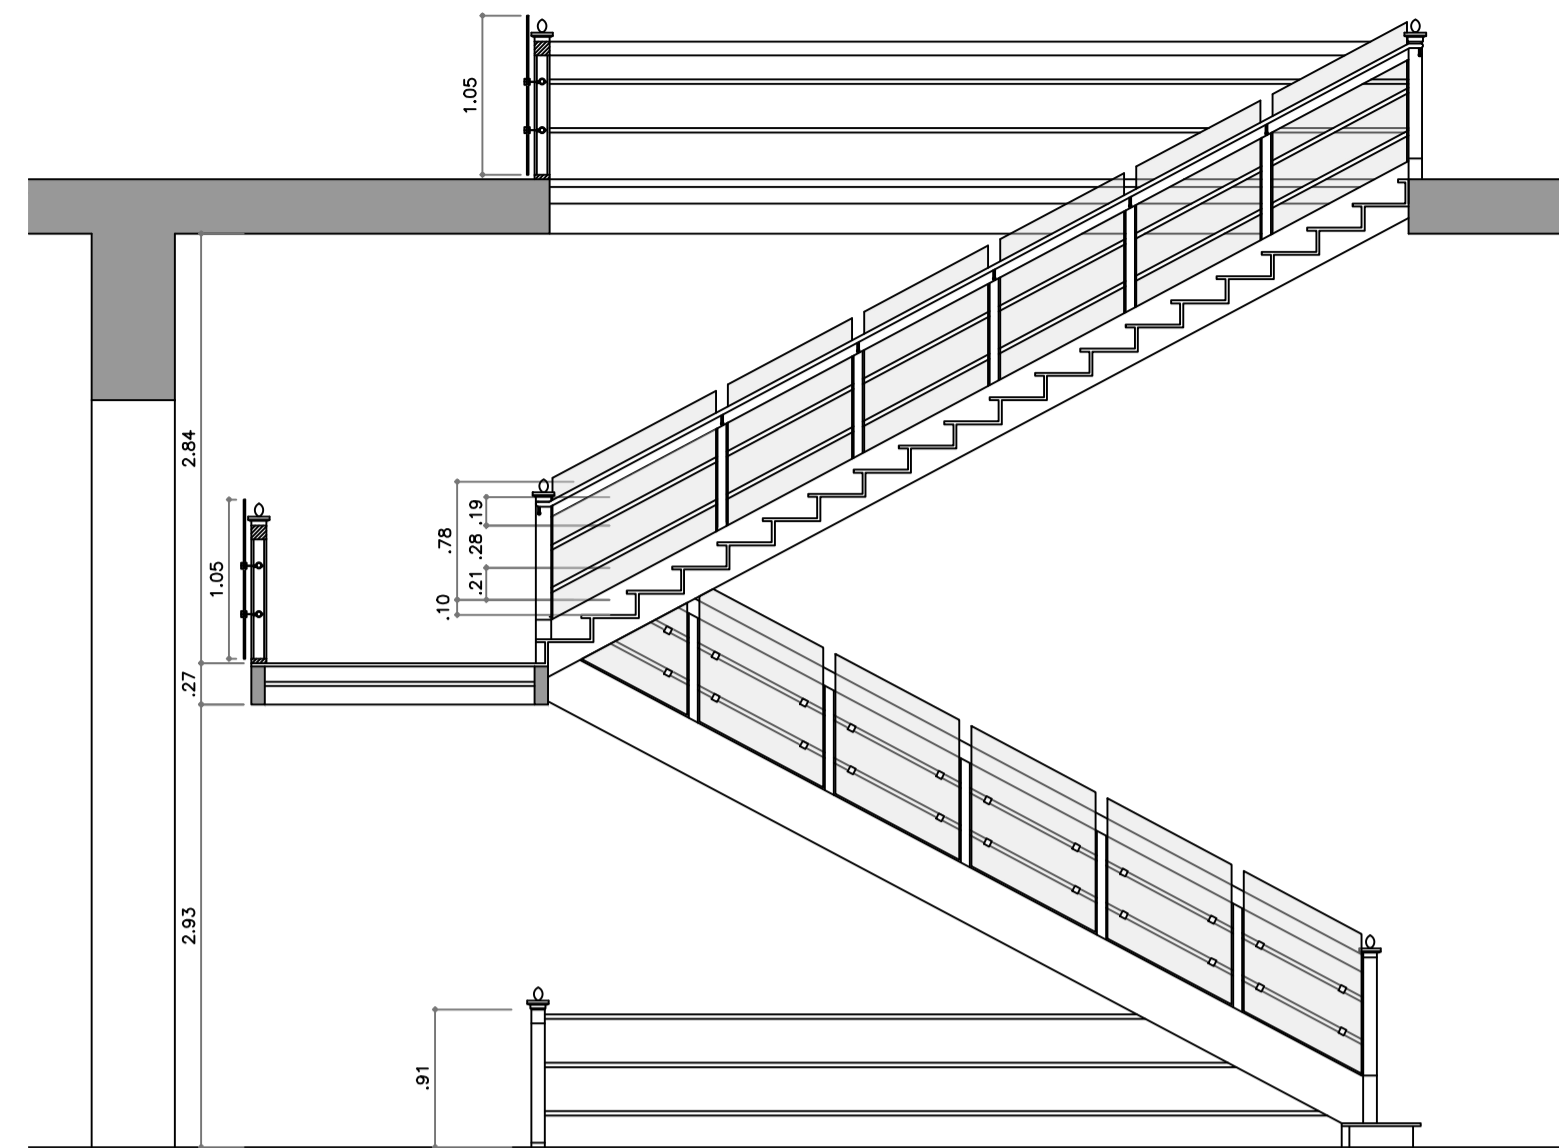


CORTE AA
ESC 1:50

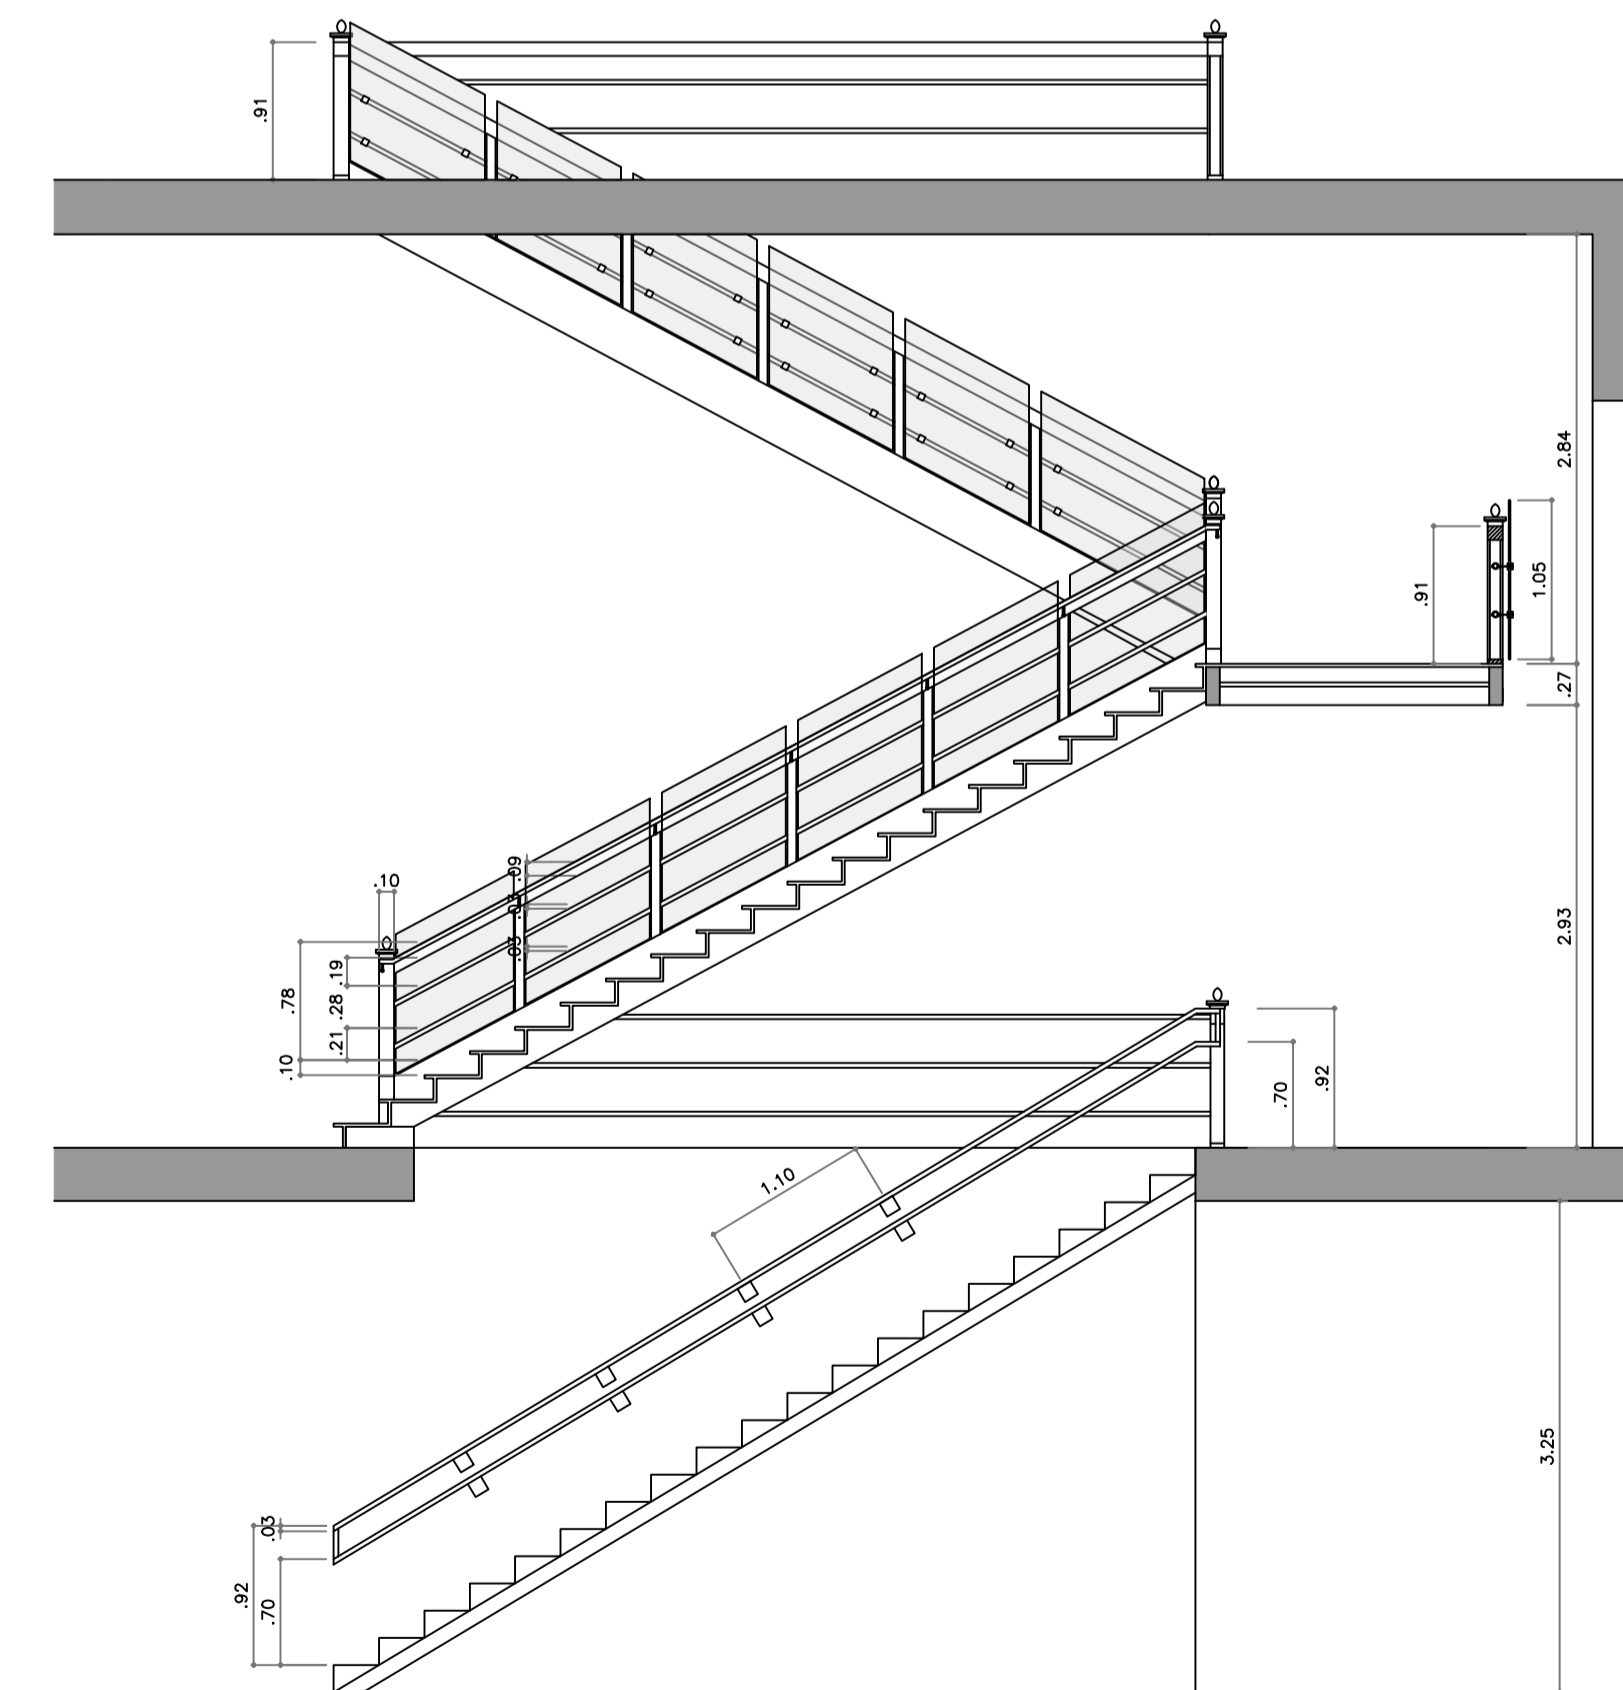


CORTE BB
ESC 1:50

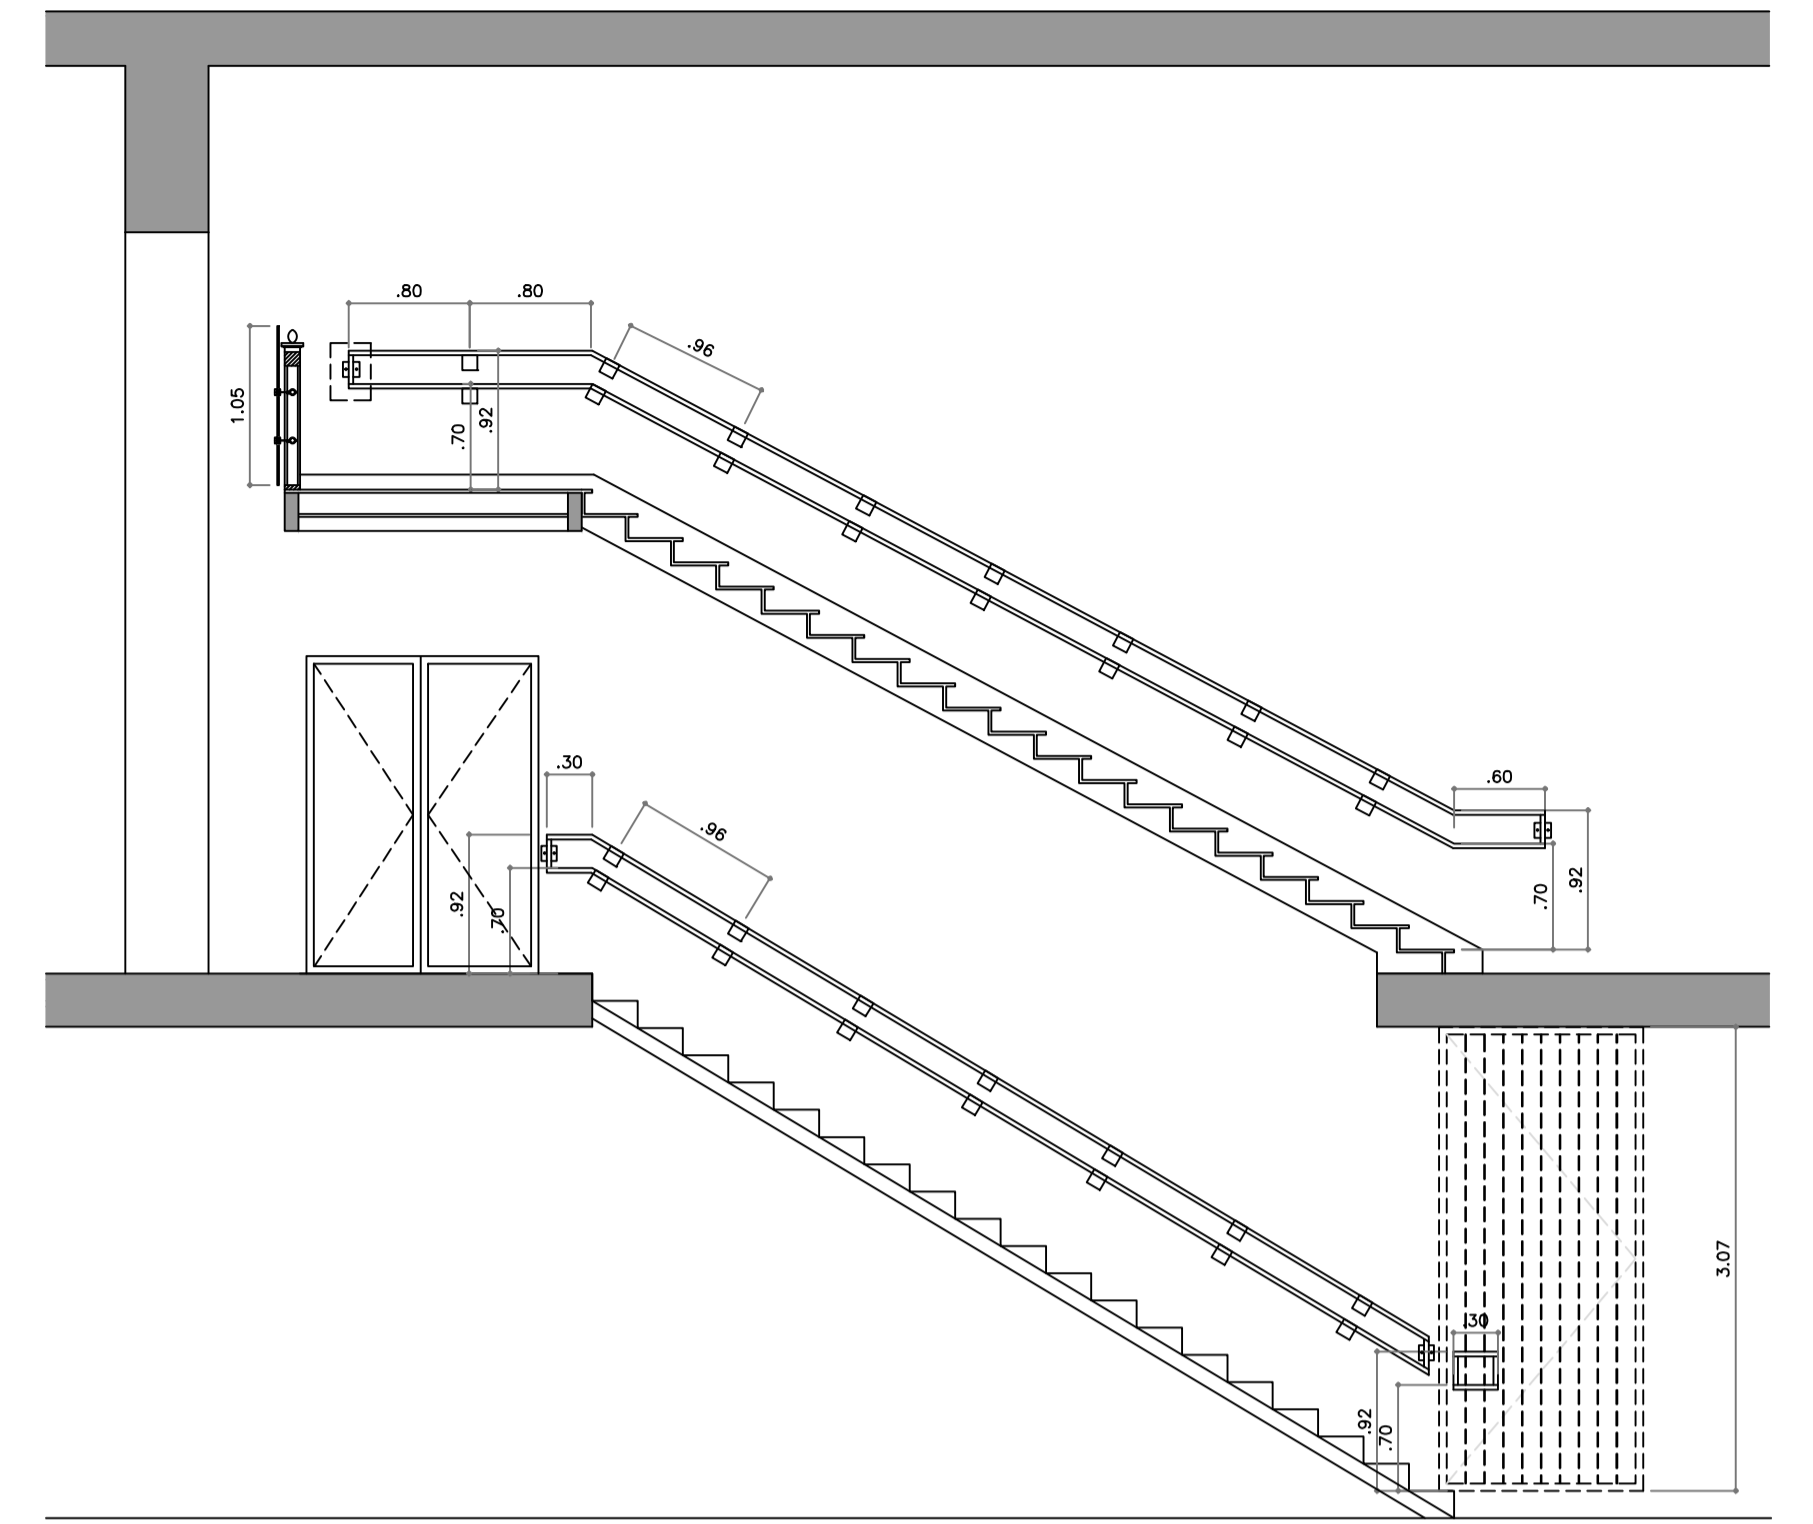

CORTE CC
ESC 1:50

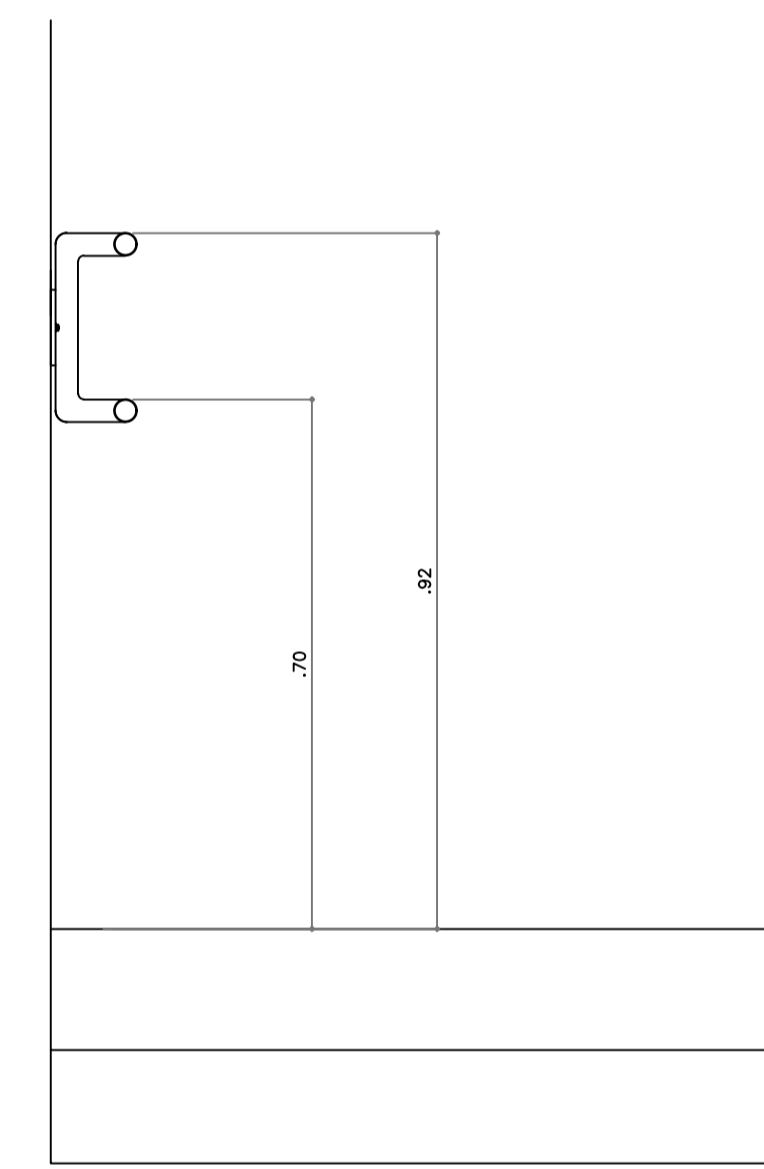


DETALHE CORRIMÃO METÁLICO
ESC 1:20

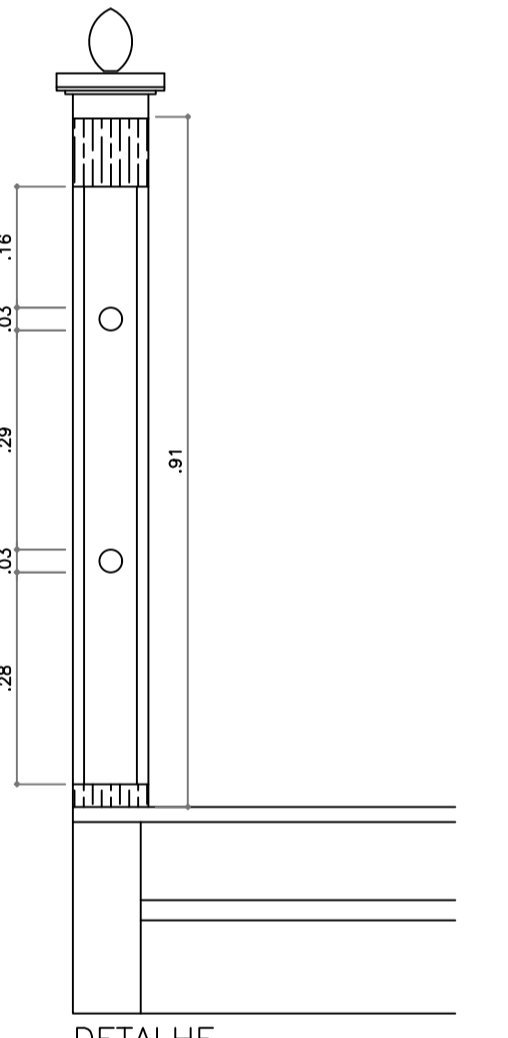


DETALHE GUARDA-CORPO DE MADEIRA EXISTENTE
ESC 1:20

REVISÃO	DATA	DESCRIÇÃO	RESPONSÁVEL


OBRA			
PINACOTECA DO ESTADO			
PRAÇA DA LUZ Nº2 - LUZ - SÃO PAULO / SP			
CLIENTE			
ASSOCIAÇÃO PINACOTECA ARTE E CULTURA - APAC			
ASSUNTO			
ACESSIBILIDADE E SEGURANÇA			
ETAPA			
ANTEPROJETO			
ESCALA: INDICADA	DATA: JUNHO / 2017	pna-01-03-ap-acessibilidade-a1.dwg	
DESENHO: BEATRIZ O. RENAN S.	RESPONSÁVEL: EDUARDO COLONELLI	VISTO:	
escritório paulistano de arquitetura s/s ltda.			
rua cardeal arcoverde 1749 cj 107 11 3257 3620 epaulistano@paulistano.com.br			
FOLHA: 1/4			REVISÃO R00
ARQUITETOS: EDUARDO COLONELLI			

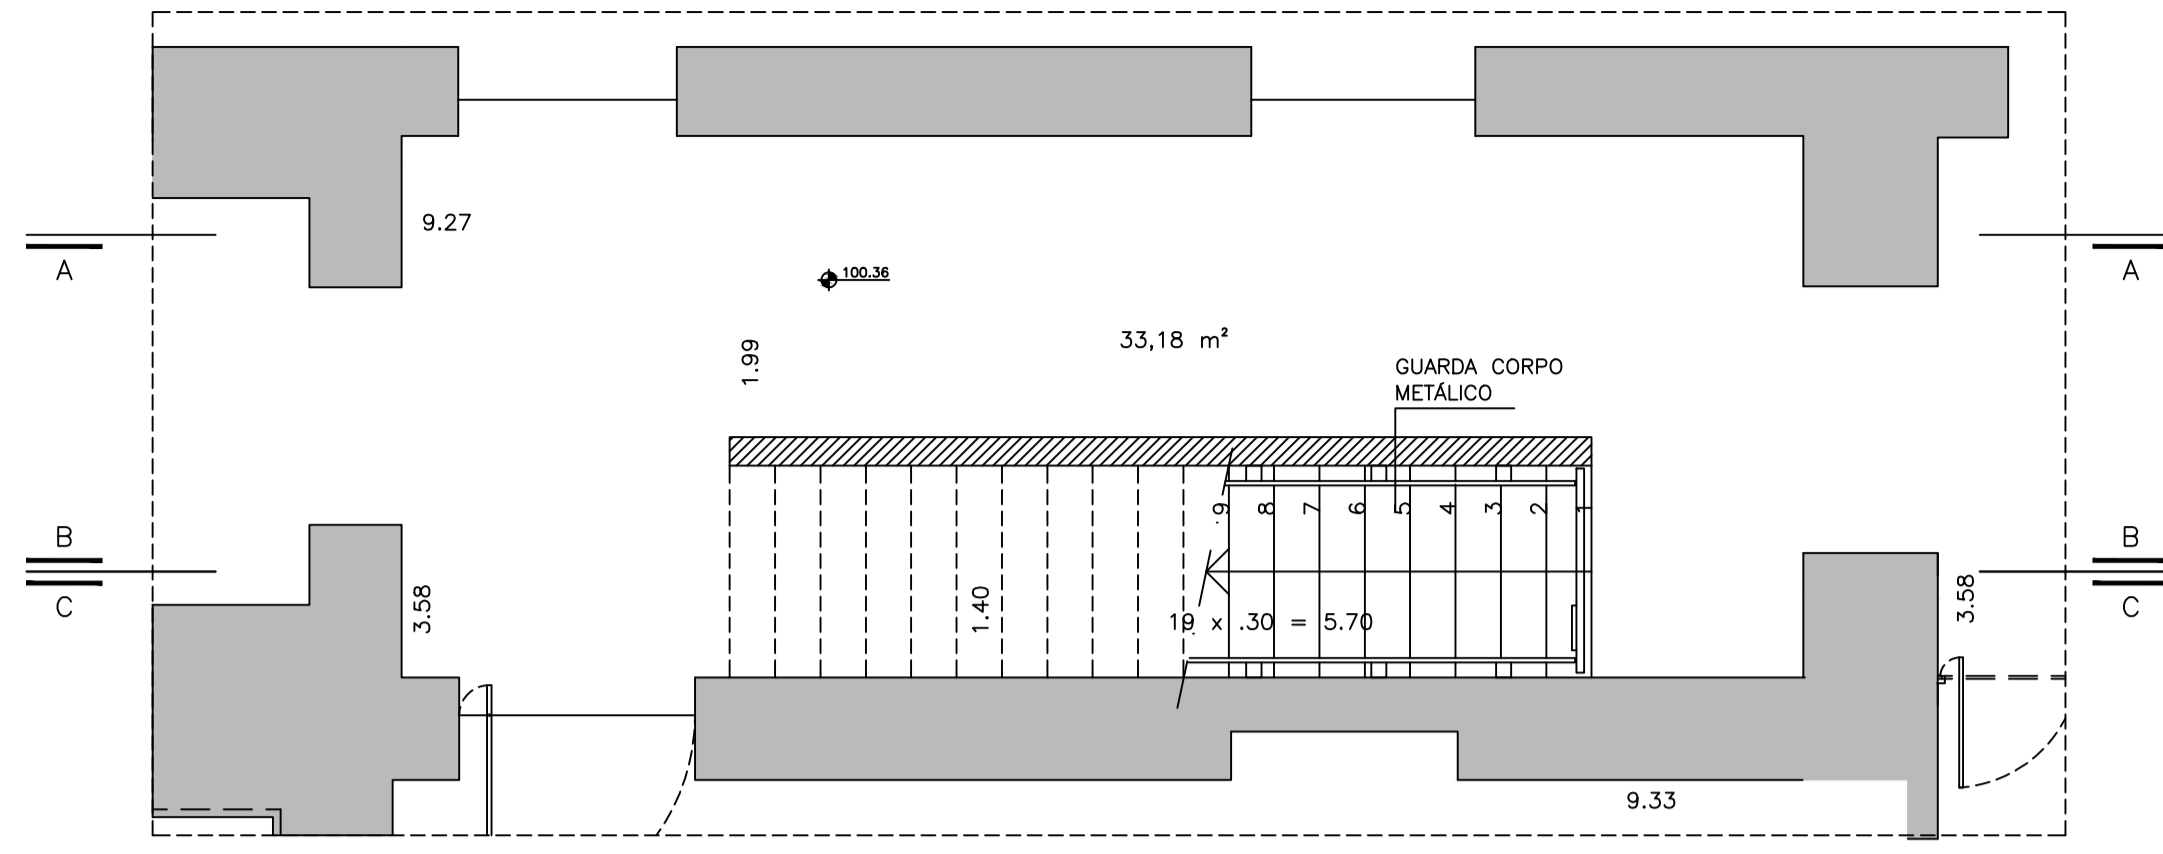


PLANTA ESCADA TÉRREO
ESC 1:50

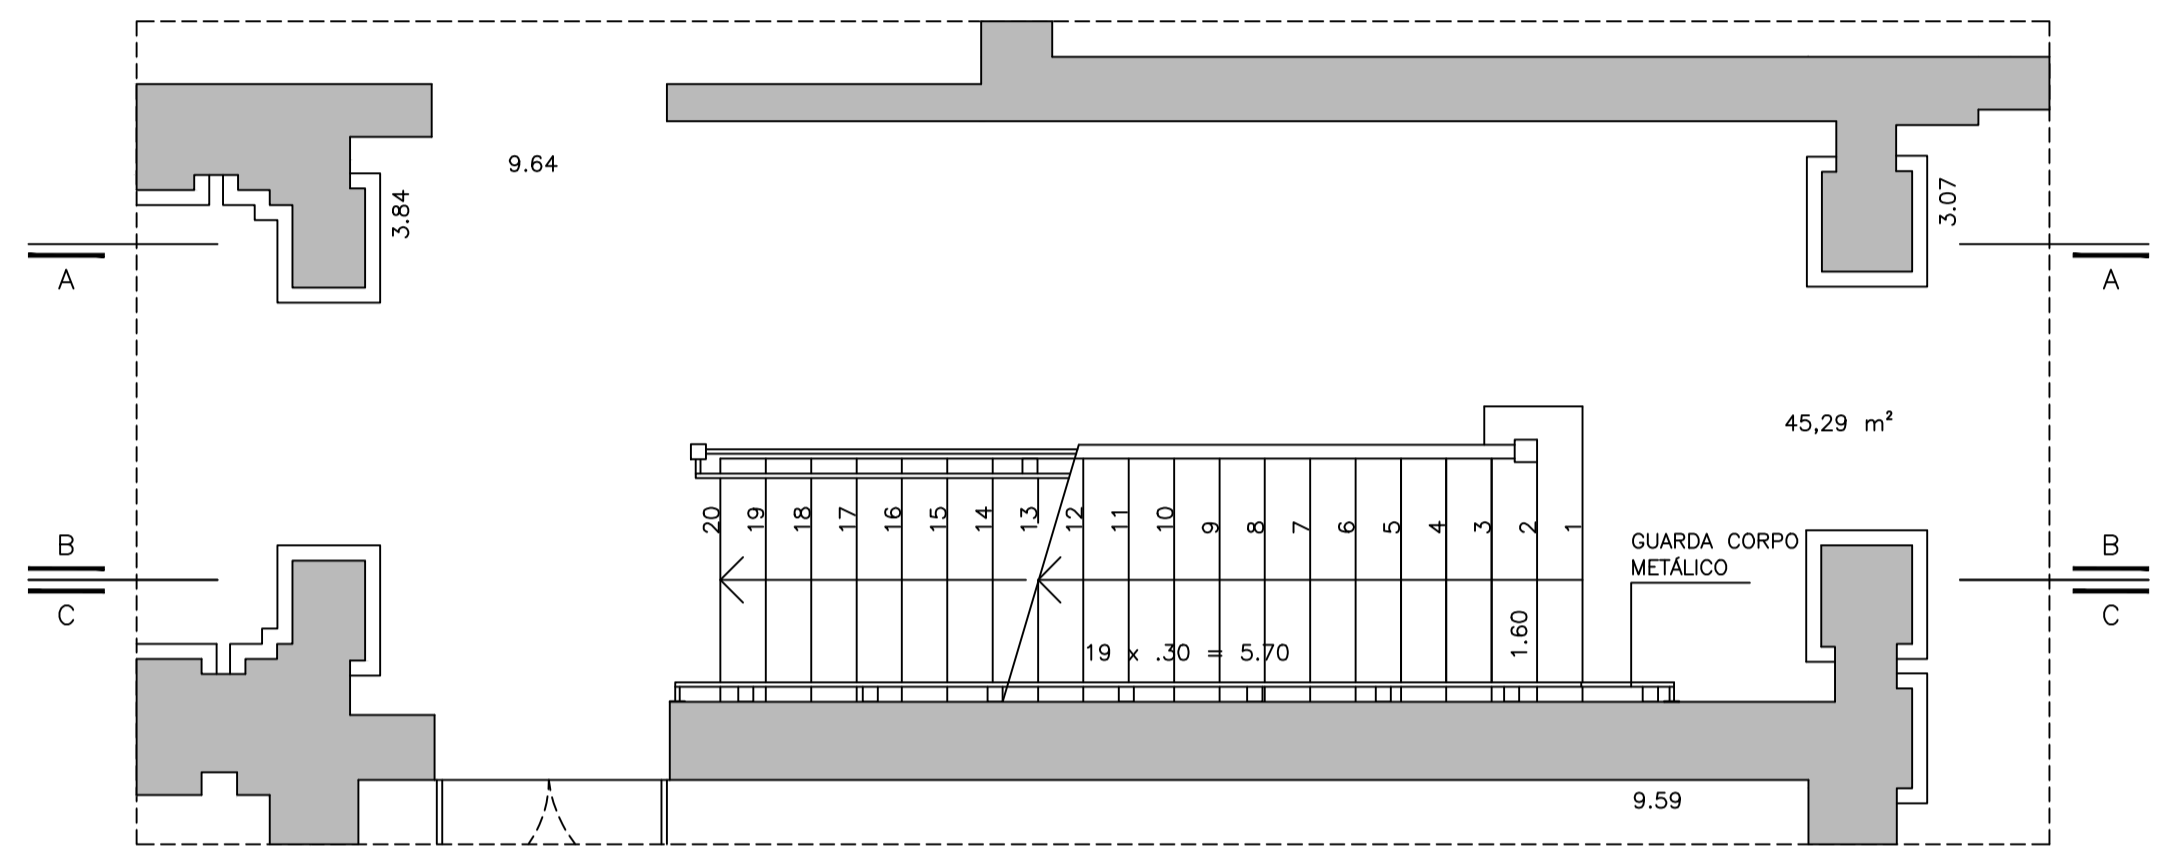


PLANTA ESCADA 1ª PAV.
ESC 1:50

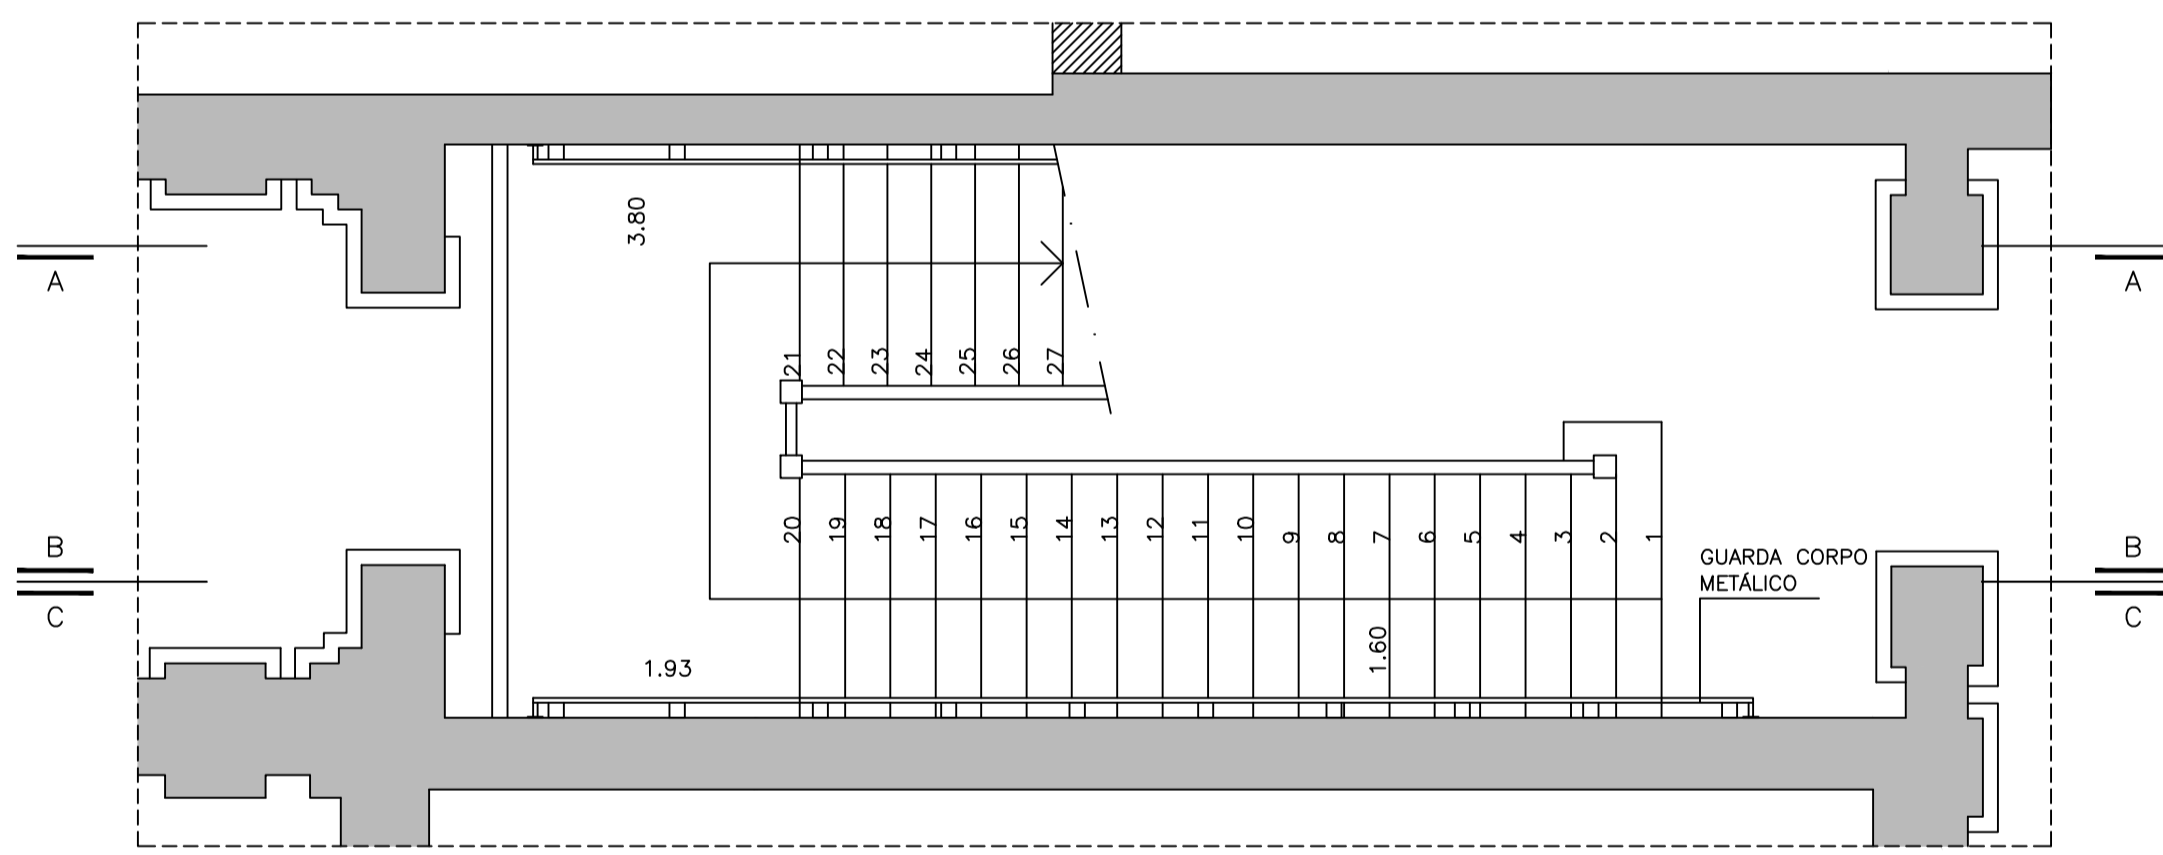


PLANTA ESCADA PATAMAR
ESC 1:50

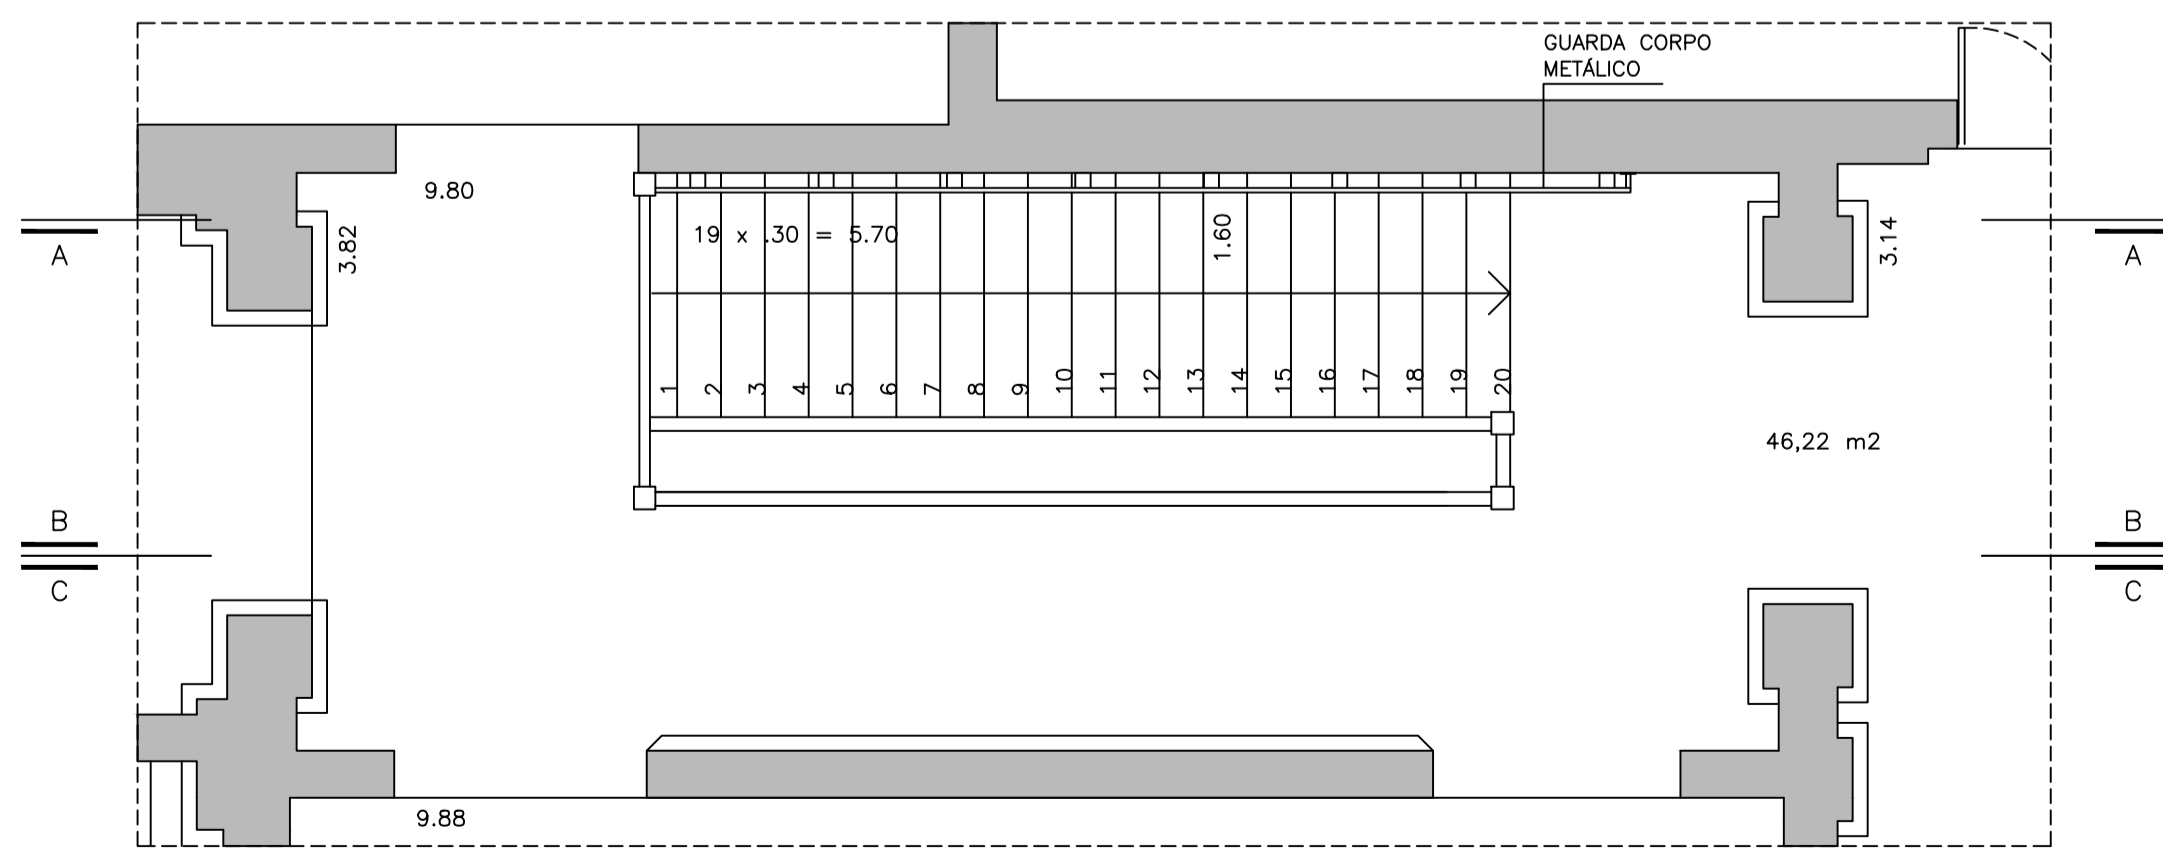


PLANTA ESCADA 2ª PAV.
ESC 1:50

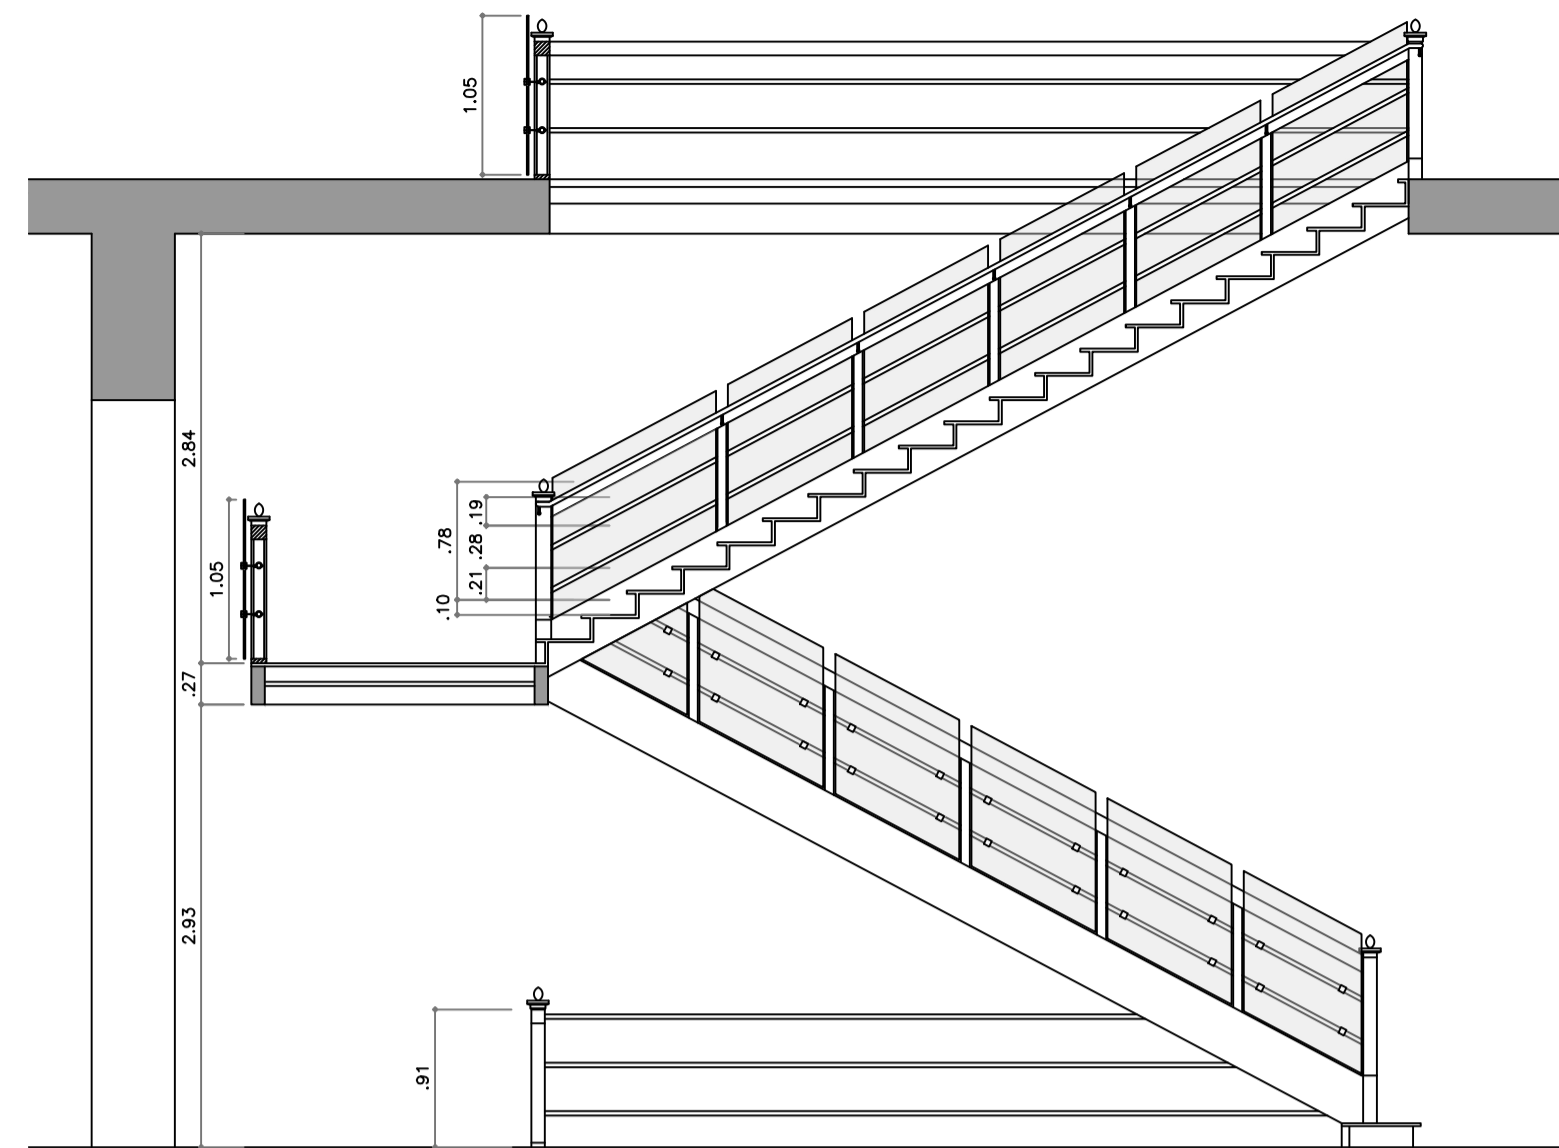


CORTE AA
ESC 1:50

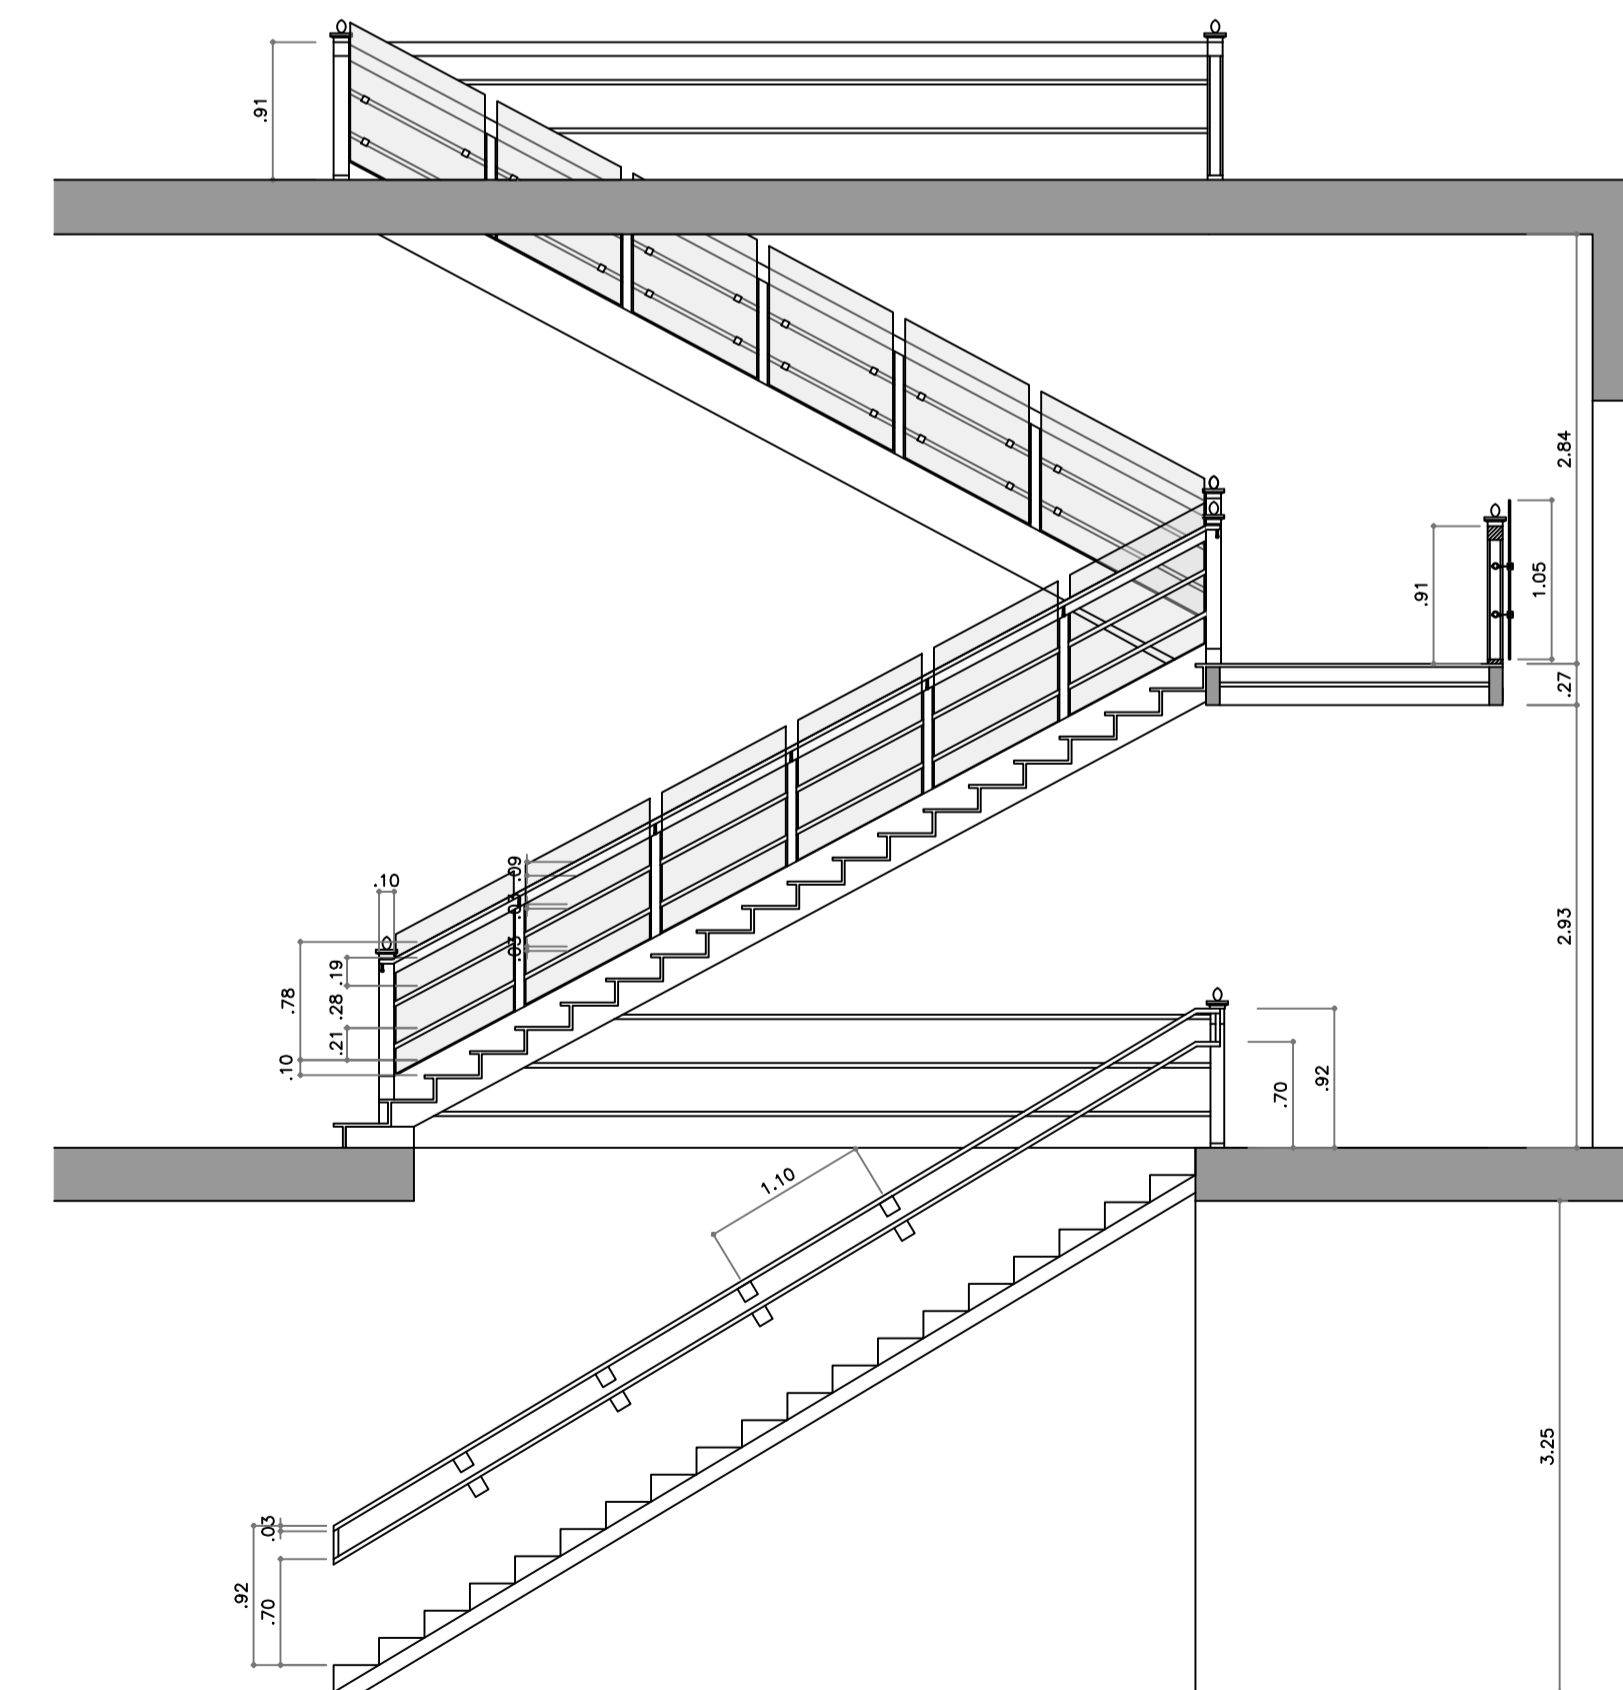


CORTE BB
ESC 1:50

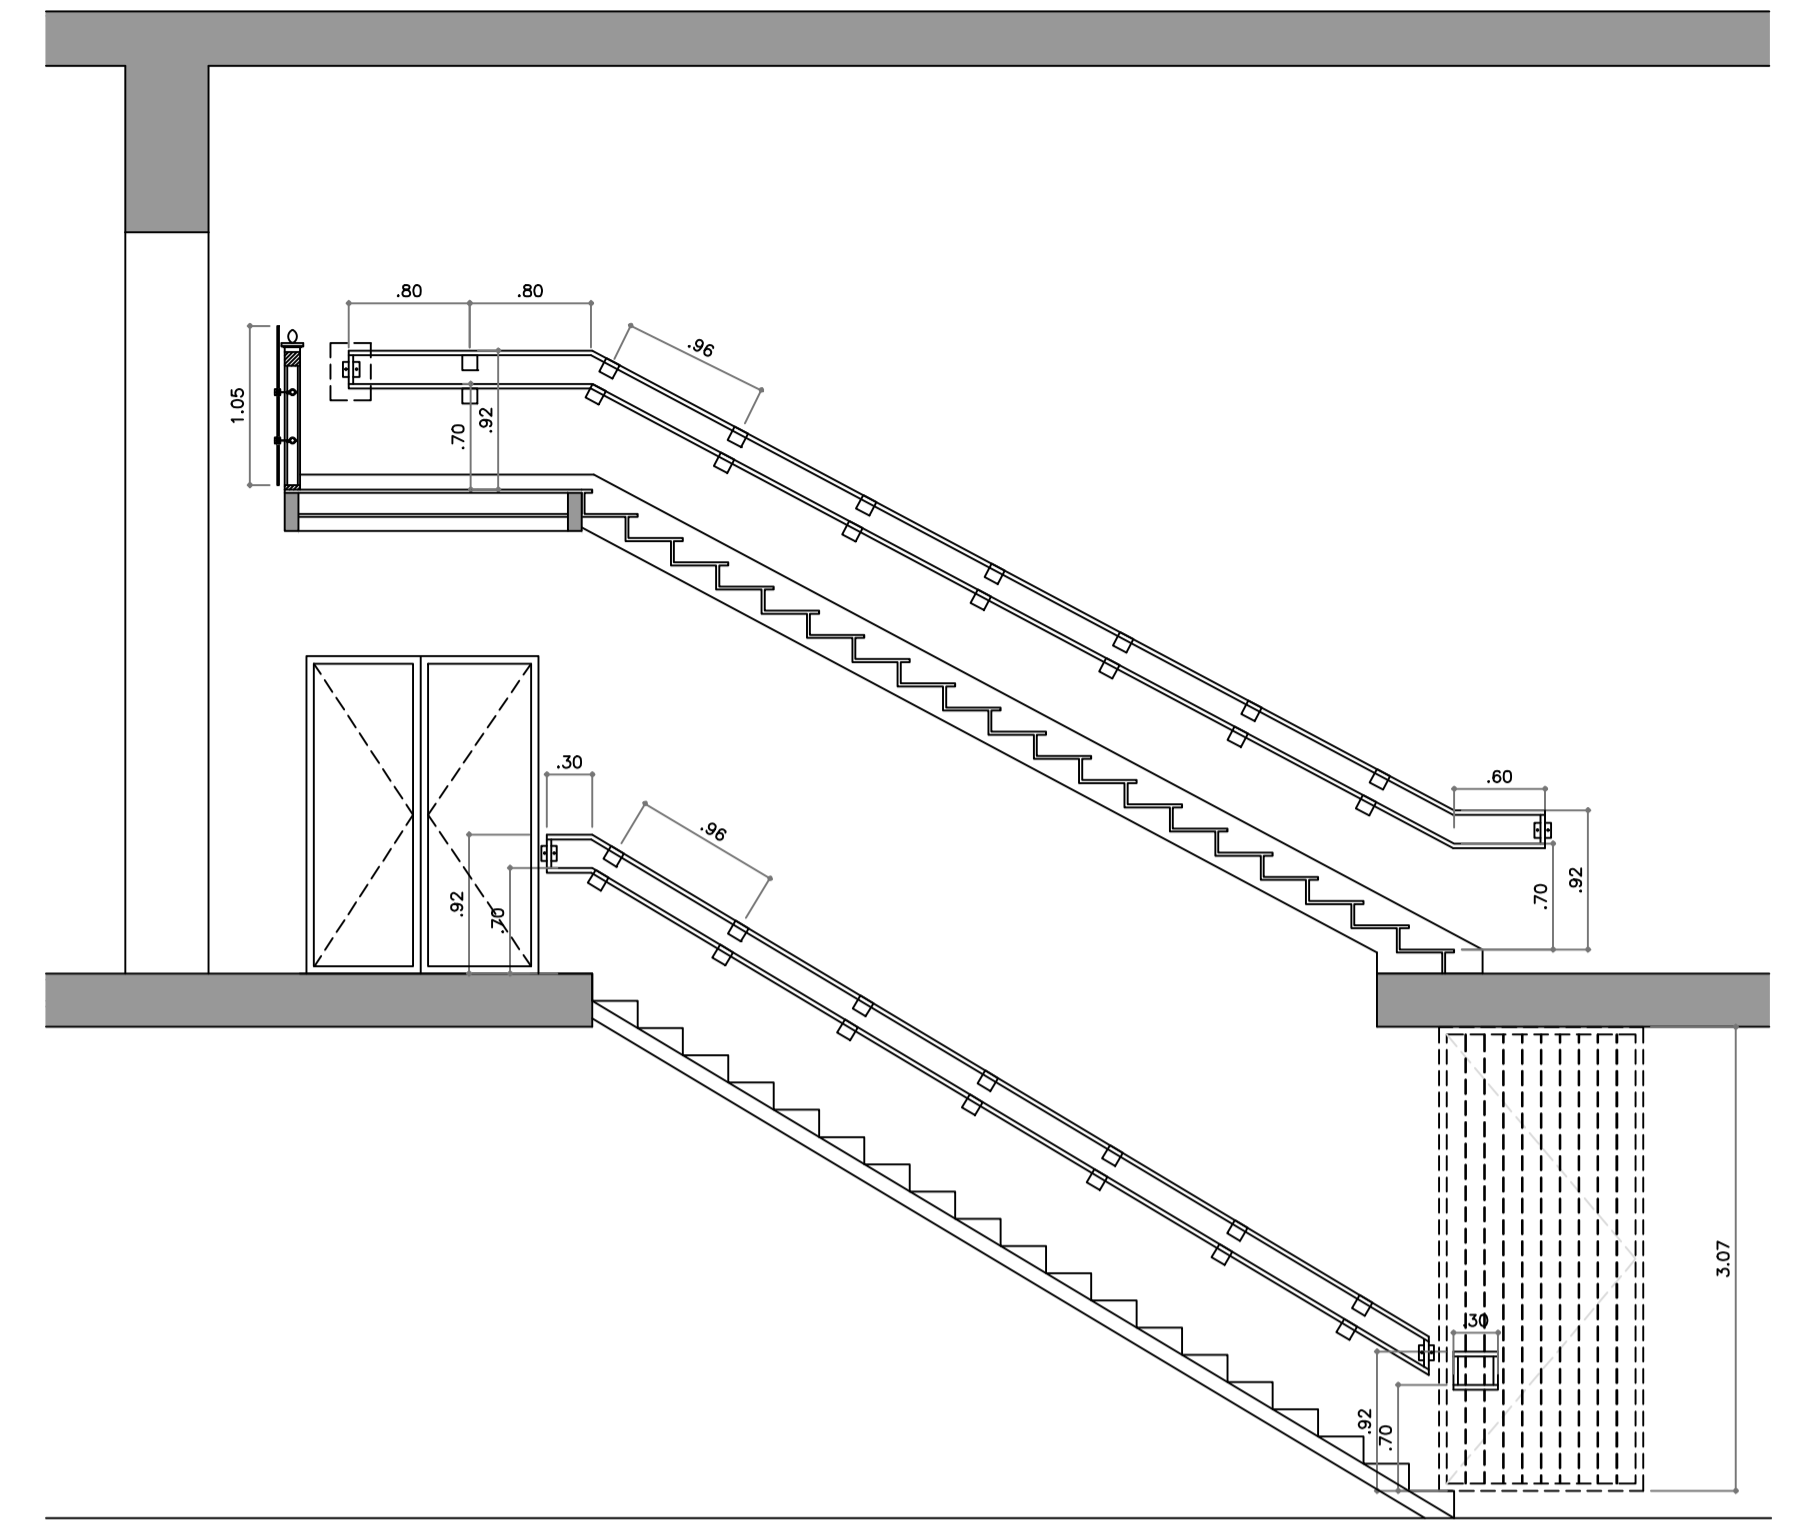

CORTE CC
ESC 1:50

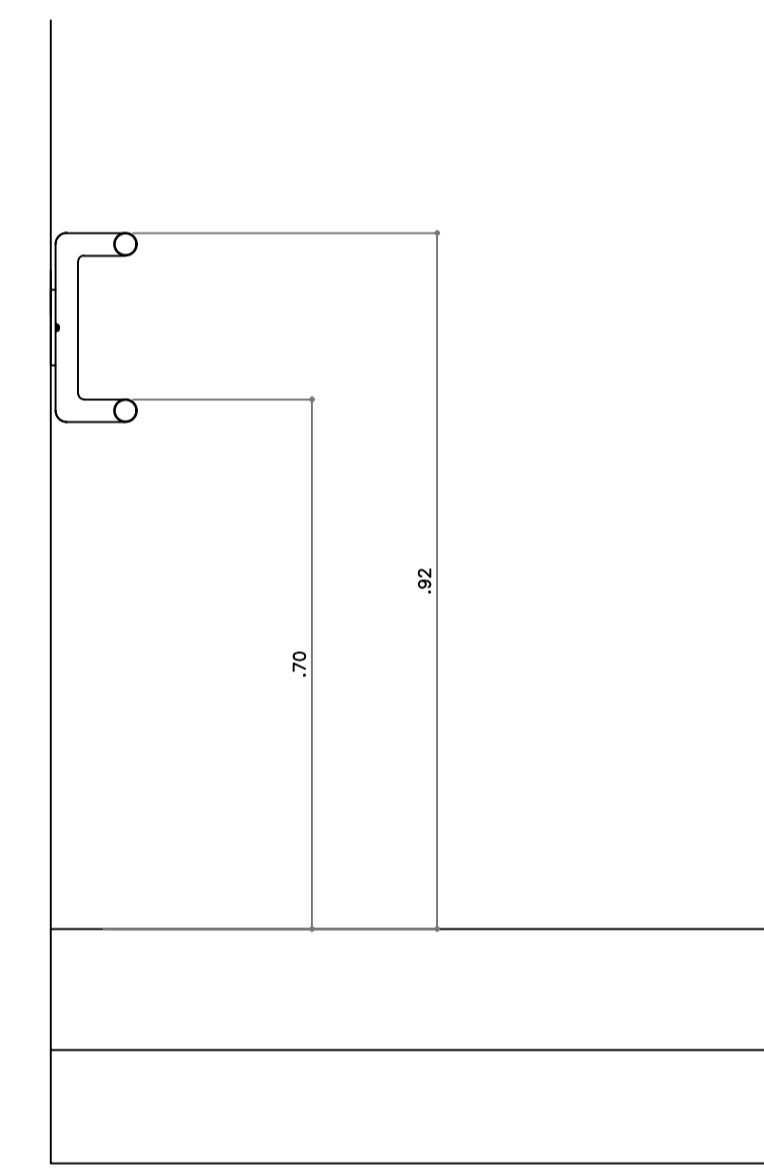

DETALHE CORRIMÃO METÁLICO
ESC 1:20

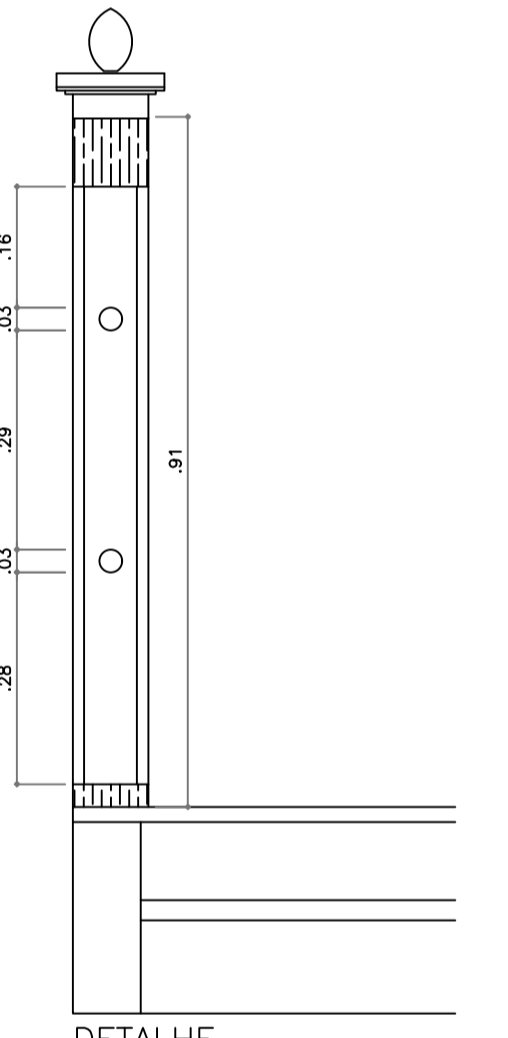

DETALHE GUARDA-CORPO DE MADEIRA EXISTENTE
ESC 1:20

REVISÃO	DATA	DESCRIÇÃO	RESPONSÁVEL

OBRA PINACOTECA DO ESTADO PRAÇA DA LUZ Nº2 - LUZ - SÃO PAULO / SP			
CLIENTE ASSOCIAÇÃO PINACOTECA ARTE E CULTURA - APAC			
ASSUNTO ACESSIBILIDADE E SEGURANÇA			
ETAPA ANTEPROJETO			
ESCALA: INDICADA	DATA: JUNHO / 2017	pna-01-03-ap-acessibilidade-a1.dwg	
DESENHO: BEATRIZ O. RENAN S.	RESPONSÁVEL: EDUARDO COLONELLI	VISTO:	
escritório paulistano de arquitetura s/s ltda. rua cardeal arcoverde 1749 cj 107 11 3257 3620 epaulistano@paulistano.com.br			
FOLHA: 1/4 REVISÃO: R00			ARQUITETOS: EDUARDO COLONELLI